


# 須崎市公共下水道全体計画 下水道計画一般図（污水） S=1/10,000

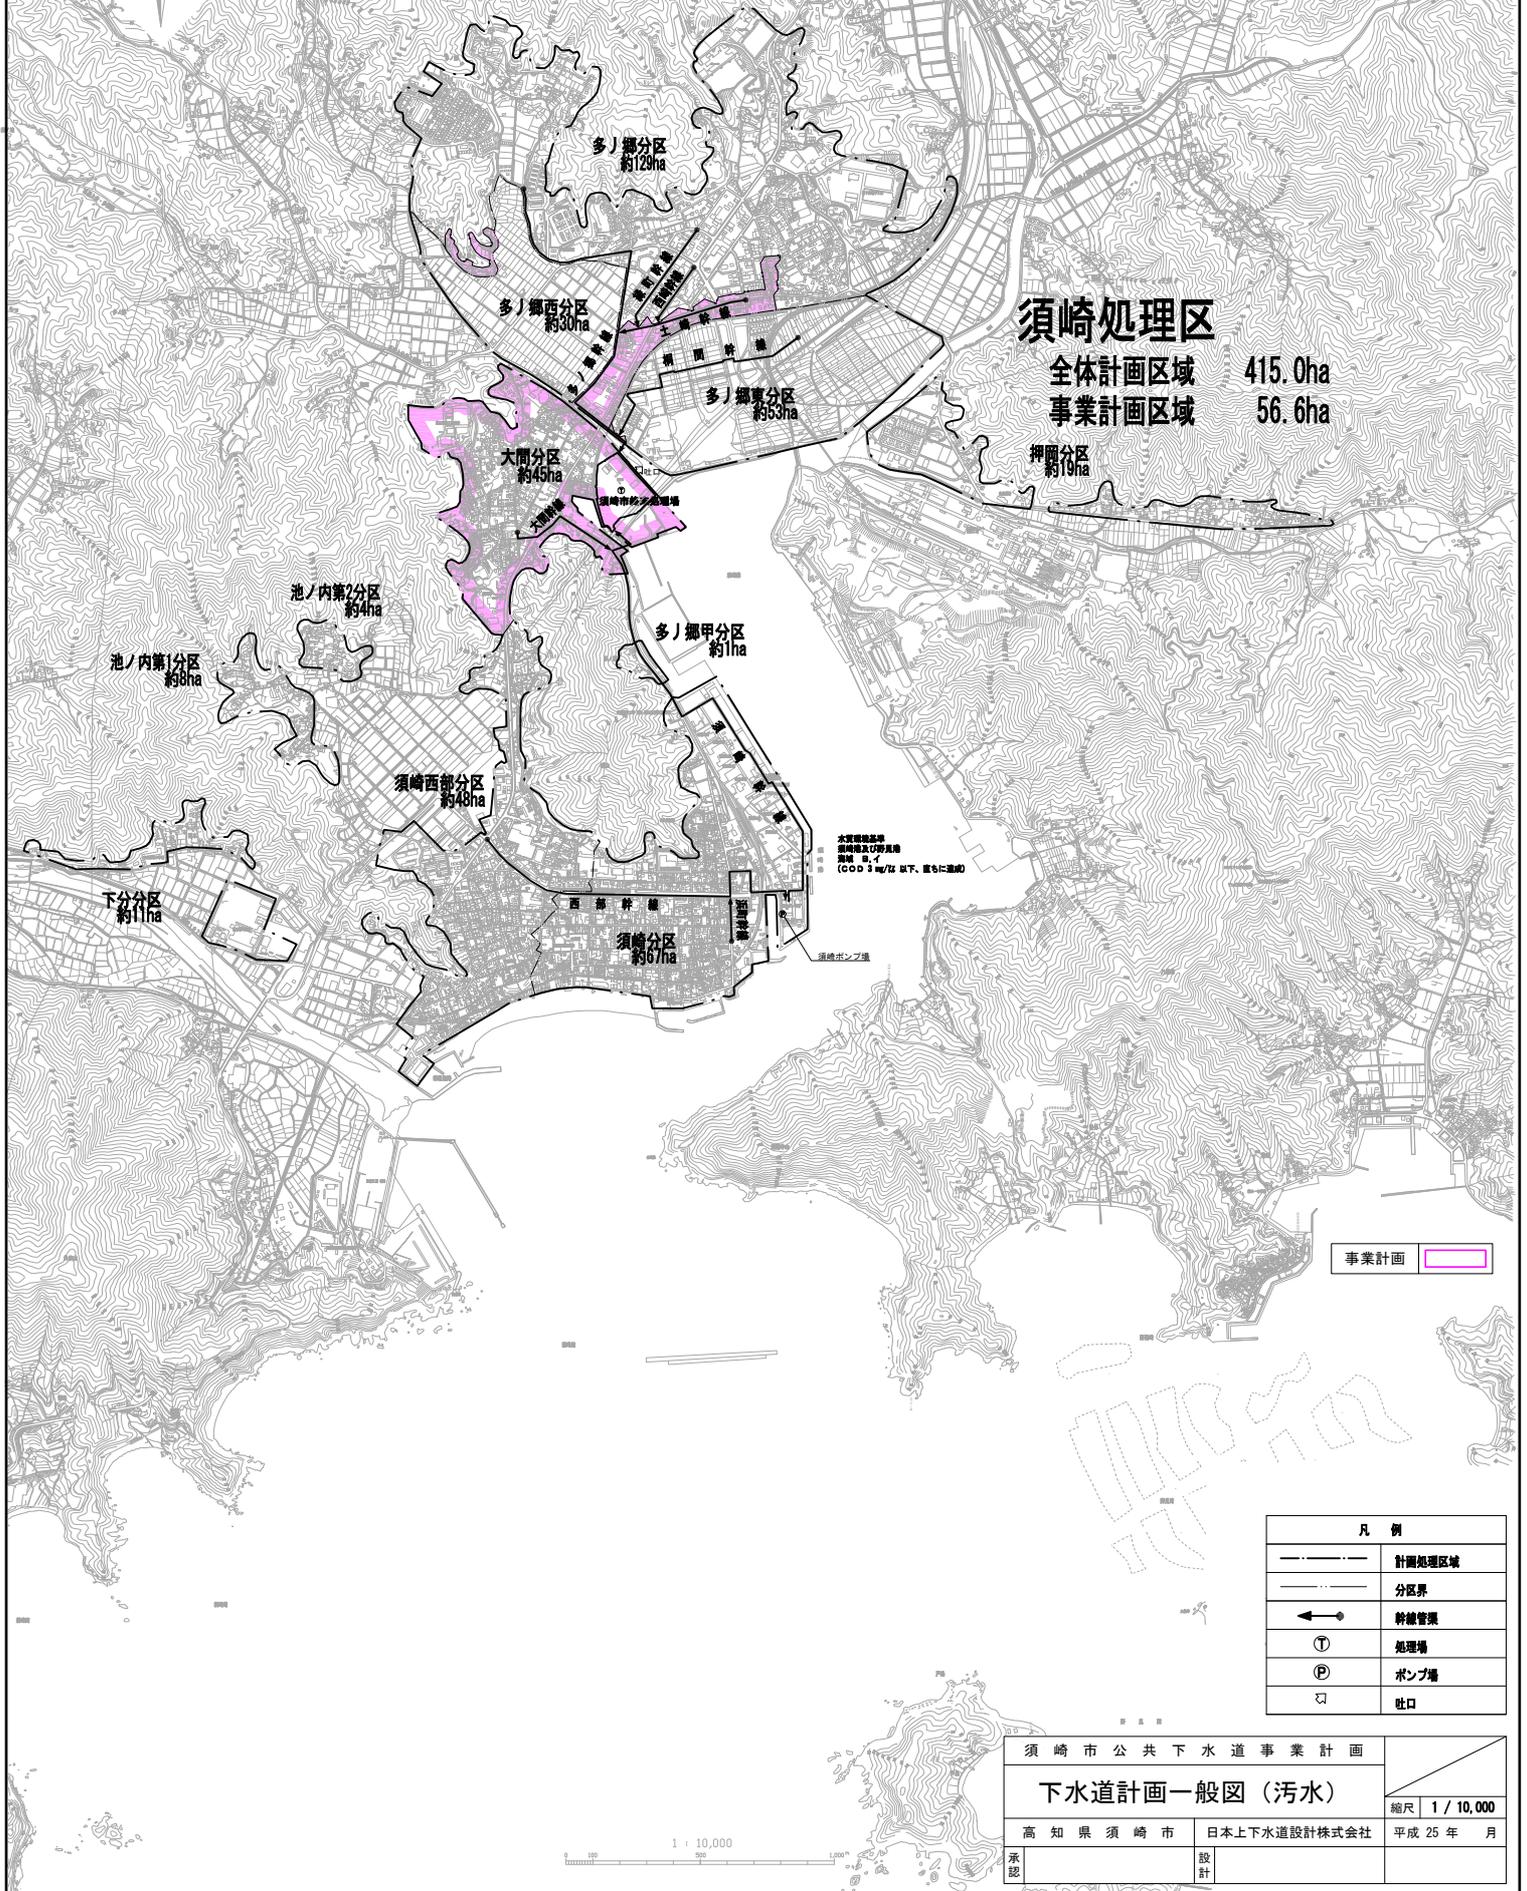

**須崎処理区**  
 全体計画区域 415.0ha  
 事業計画区域 56.6ha  
 押田分区 約19ha

大気汚染基準  
 窒素濃度(25℃) 5mg/L  
 窒素濃度(15℃) 5mg/L  
 (COD 3mg/L以下、直ちに連絡)

事業計画

凡例	
<span style="border-bottom: 1px solid black; width: 20px; display: inline-block;"></span>	計画処理区域
<span style="border-bottom: 1px dashed black; width: 20px; display: inline-block;"></span>	分区界
<span style="border-left: 1px solid black; width: 10px; display: inline-block;"></span>	幹線管渠
①	処理場
Ⓟ	ポンプ場
□	吐口

須崎市公共下水道事業計画		縮尺 1/10,000
下水道計画一般図（污水）		
高知県須崎市	日本上下水道設計株式会社	平成25年 月
承認	設計	

