


須崎市公共下水道全体計画

下水道計画一般図（雨水）S=1/10,000

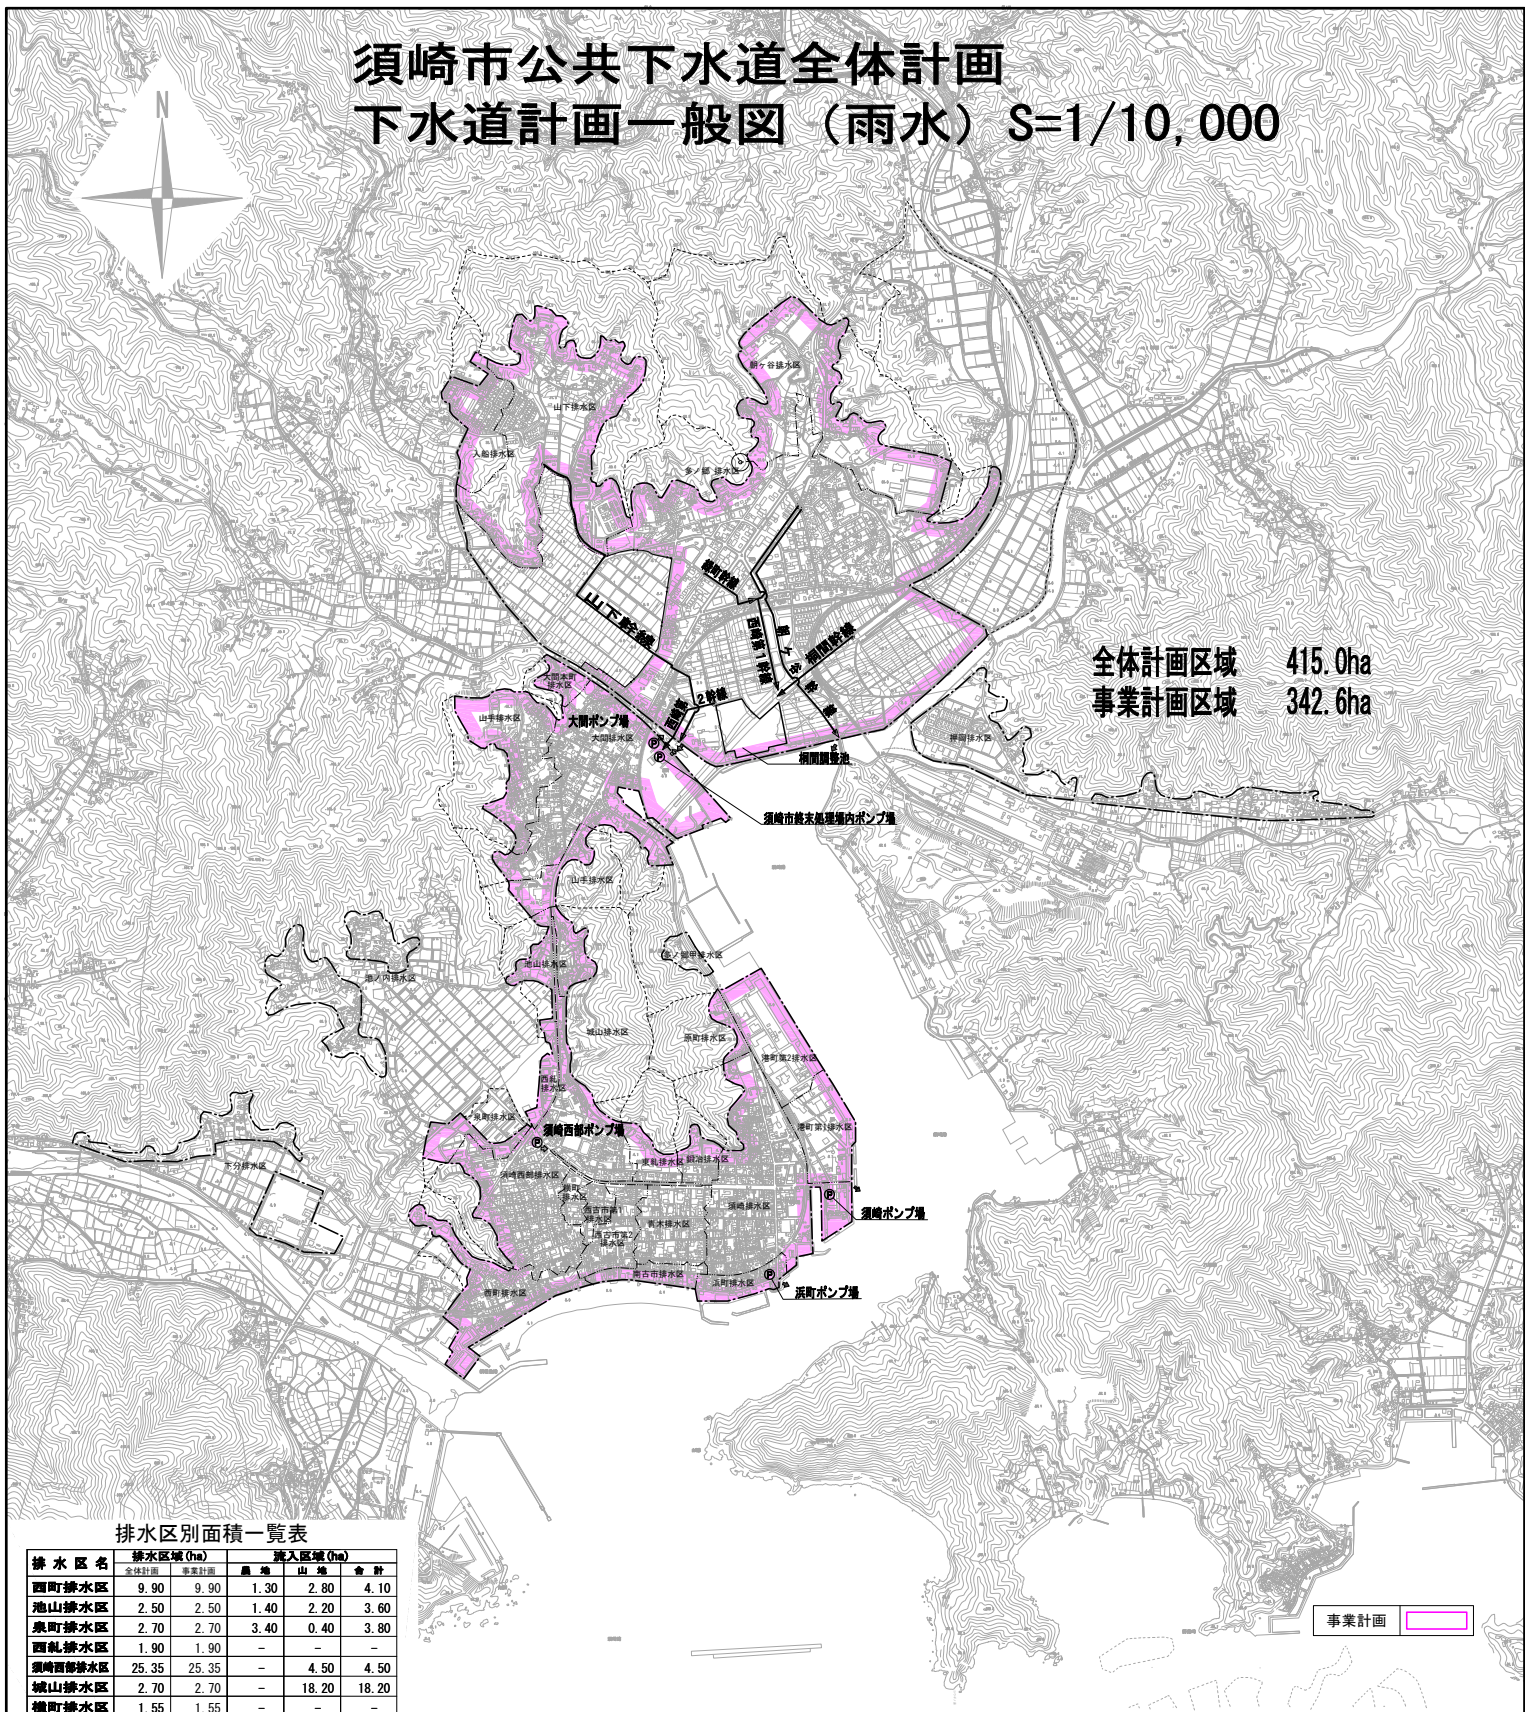

全体計画区域 415.0ha
事業計画区域 342.6ha

排水区別面積一覧表

排水区名	排水区域(ha)		流入区域(ha)		合計
	全体計画	事業計画	農地	山地	
西町排水区	9.90	9.90	1.30	2.80	4.10
池山排水区	2.50	2.50	1.40	2.20	3.60
泉町排水区	2.70	2.70	3.40	0.40	3.80
西札排水区	1.90	1.90	-	-	-
須崎西部排水区	25.35	25.35	-	4.50	4.50
城山排水区	2.70	2.70	-	18.20	18.20
横町排水区	1.55	1.55	-	-	-
西古市第1排水区	1.90	1.90	-	-	-
西古市第2排水区	5.00	5.00	-	-	-
東札排水区	2.50	2.50	-	4.80	4.80
青木排水区	7.60	7.60	-	-	-
鍛冶排水区	2.30	2.30	-	2.10	2.10
南古市排水区	2.80	2.80	-	-	-
浜町排水区	3.30	3.30	-	-	-
須崎排水区	24.90	24.90	-	4.20	4.20
港町第1排水区	7.30	7.30	-	-	-
港町第2排水区	9.10	9.10	-	-	-
原町排水区	1.50	1.50	-	7.50	7.50
山手排水区	16.55	16.55	-	14.40	14.40
入船排水区	7.30	7.30	-	3.10	3.10
大黒本町排水区	1.90	1.90	-	1.00	1.00
大間排水区	27.35	27.35	-	5.70	5.70
多ノ郷排水区	143.00	114.00	63.00	11.30	74.30
山下排水区	35.00	35.00	-	28.00	28.00
瀬ヶ谷排水区	25.70	25.70	-	37.30	37.30
下分排水区	10.90	-	11.00	28.20	39.20
池ノ内排水区	11.90	-	35.80	71.10	106.90
多ノ郷平排水区	1.20	-	-	5.30	5.30
押岡排水区	19.40	-	-	57.80	57.80
合計	415.00	342.60	115.90	309.90	425.80

事業計画

凡例	
-----	計画処理区域
-----	排水区界
-----	雨水流入区域
←●→	幹線管渠
Ⓟ	ポンプ場
⬇	吐口

須崎市公共下水道事業計画	
下水道計画一般図（雨水）	
高知県須崎市	日本上下水道設計株式会社
承認	設計
縮尺 1 / 10,000	
平成 25 年 月	