

旧錦湯図面

施設概要


建設場所	
旧錦湯	須崎市浜町1丁目2-2(住居表示)
旧矢野邸	須崎市浜町1丁目2-1(住居表示)
施設概要	
銭湯	木造2階建て 延べ床面積 93.9㎡ (1階床面積65.2㎡ 2階床面積28.9㎡)
母屋	木造平屋建て 床面積 68.17㎡
窯場休憩室	木造平屋建て 床面積 21.78㎡
	延べ床面積 183.85㎡
窯場	10.31㎡
施設整備概要	
銭湯を改修し、温浴施設の整備を行う。	
旧矢野邸は、解体し、跡地を旧錦湯と一体的な整備を行うと共に、地域コミュニティの場となることが望まれる。	


図面リスト



番号	内容	縮尺
C1	施設概要・図面リスト・付近見取り図	1:2000
C2	配置図	1:200
C3	平面図・床面積表	1:100

付近見取り図


S=1:2000

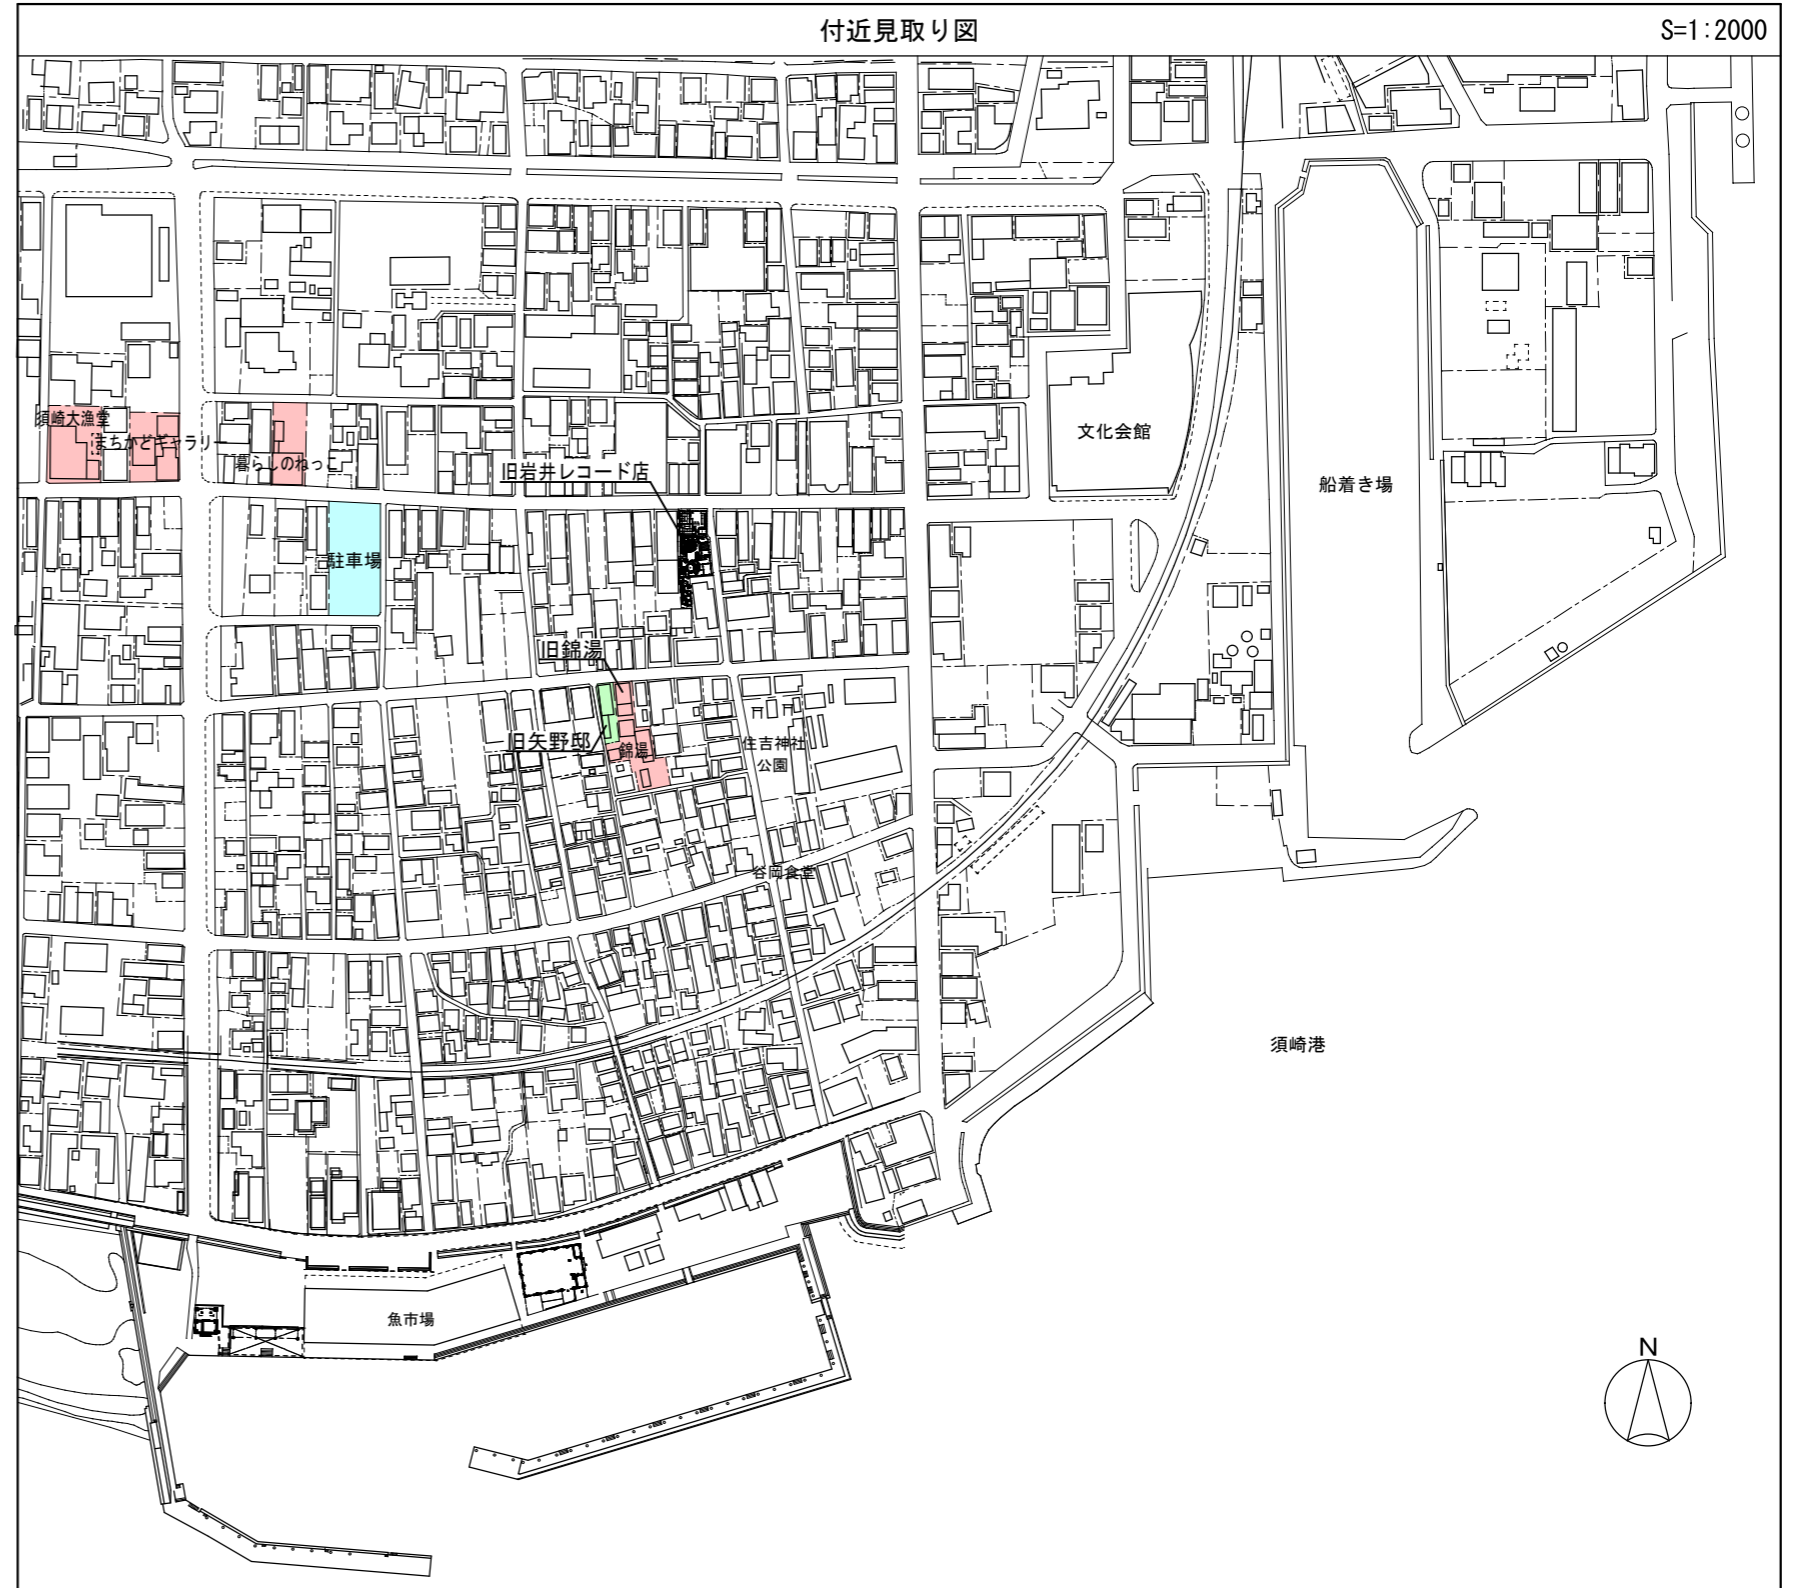

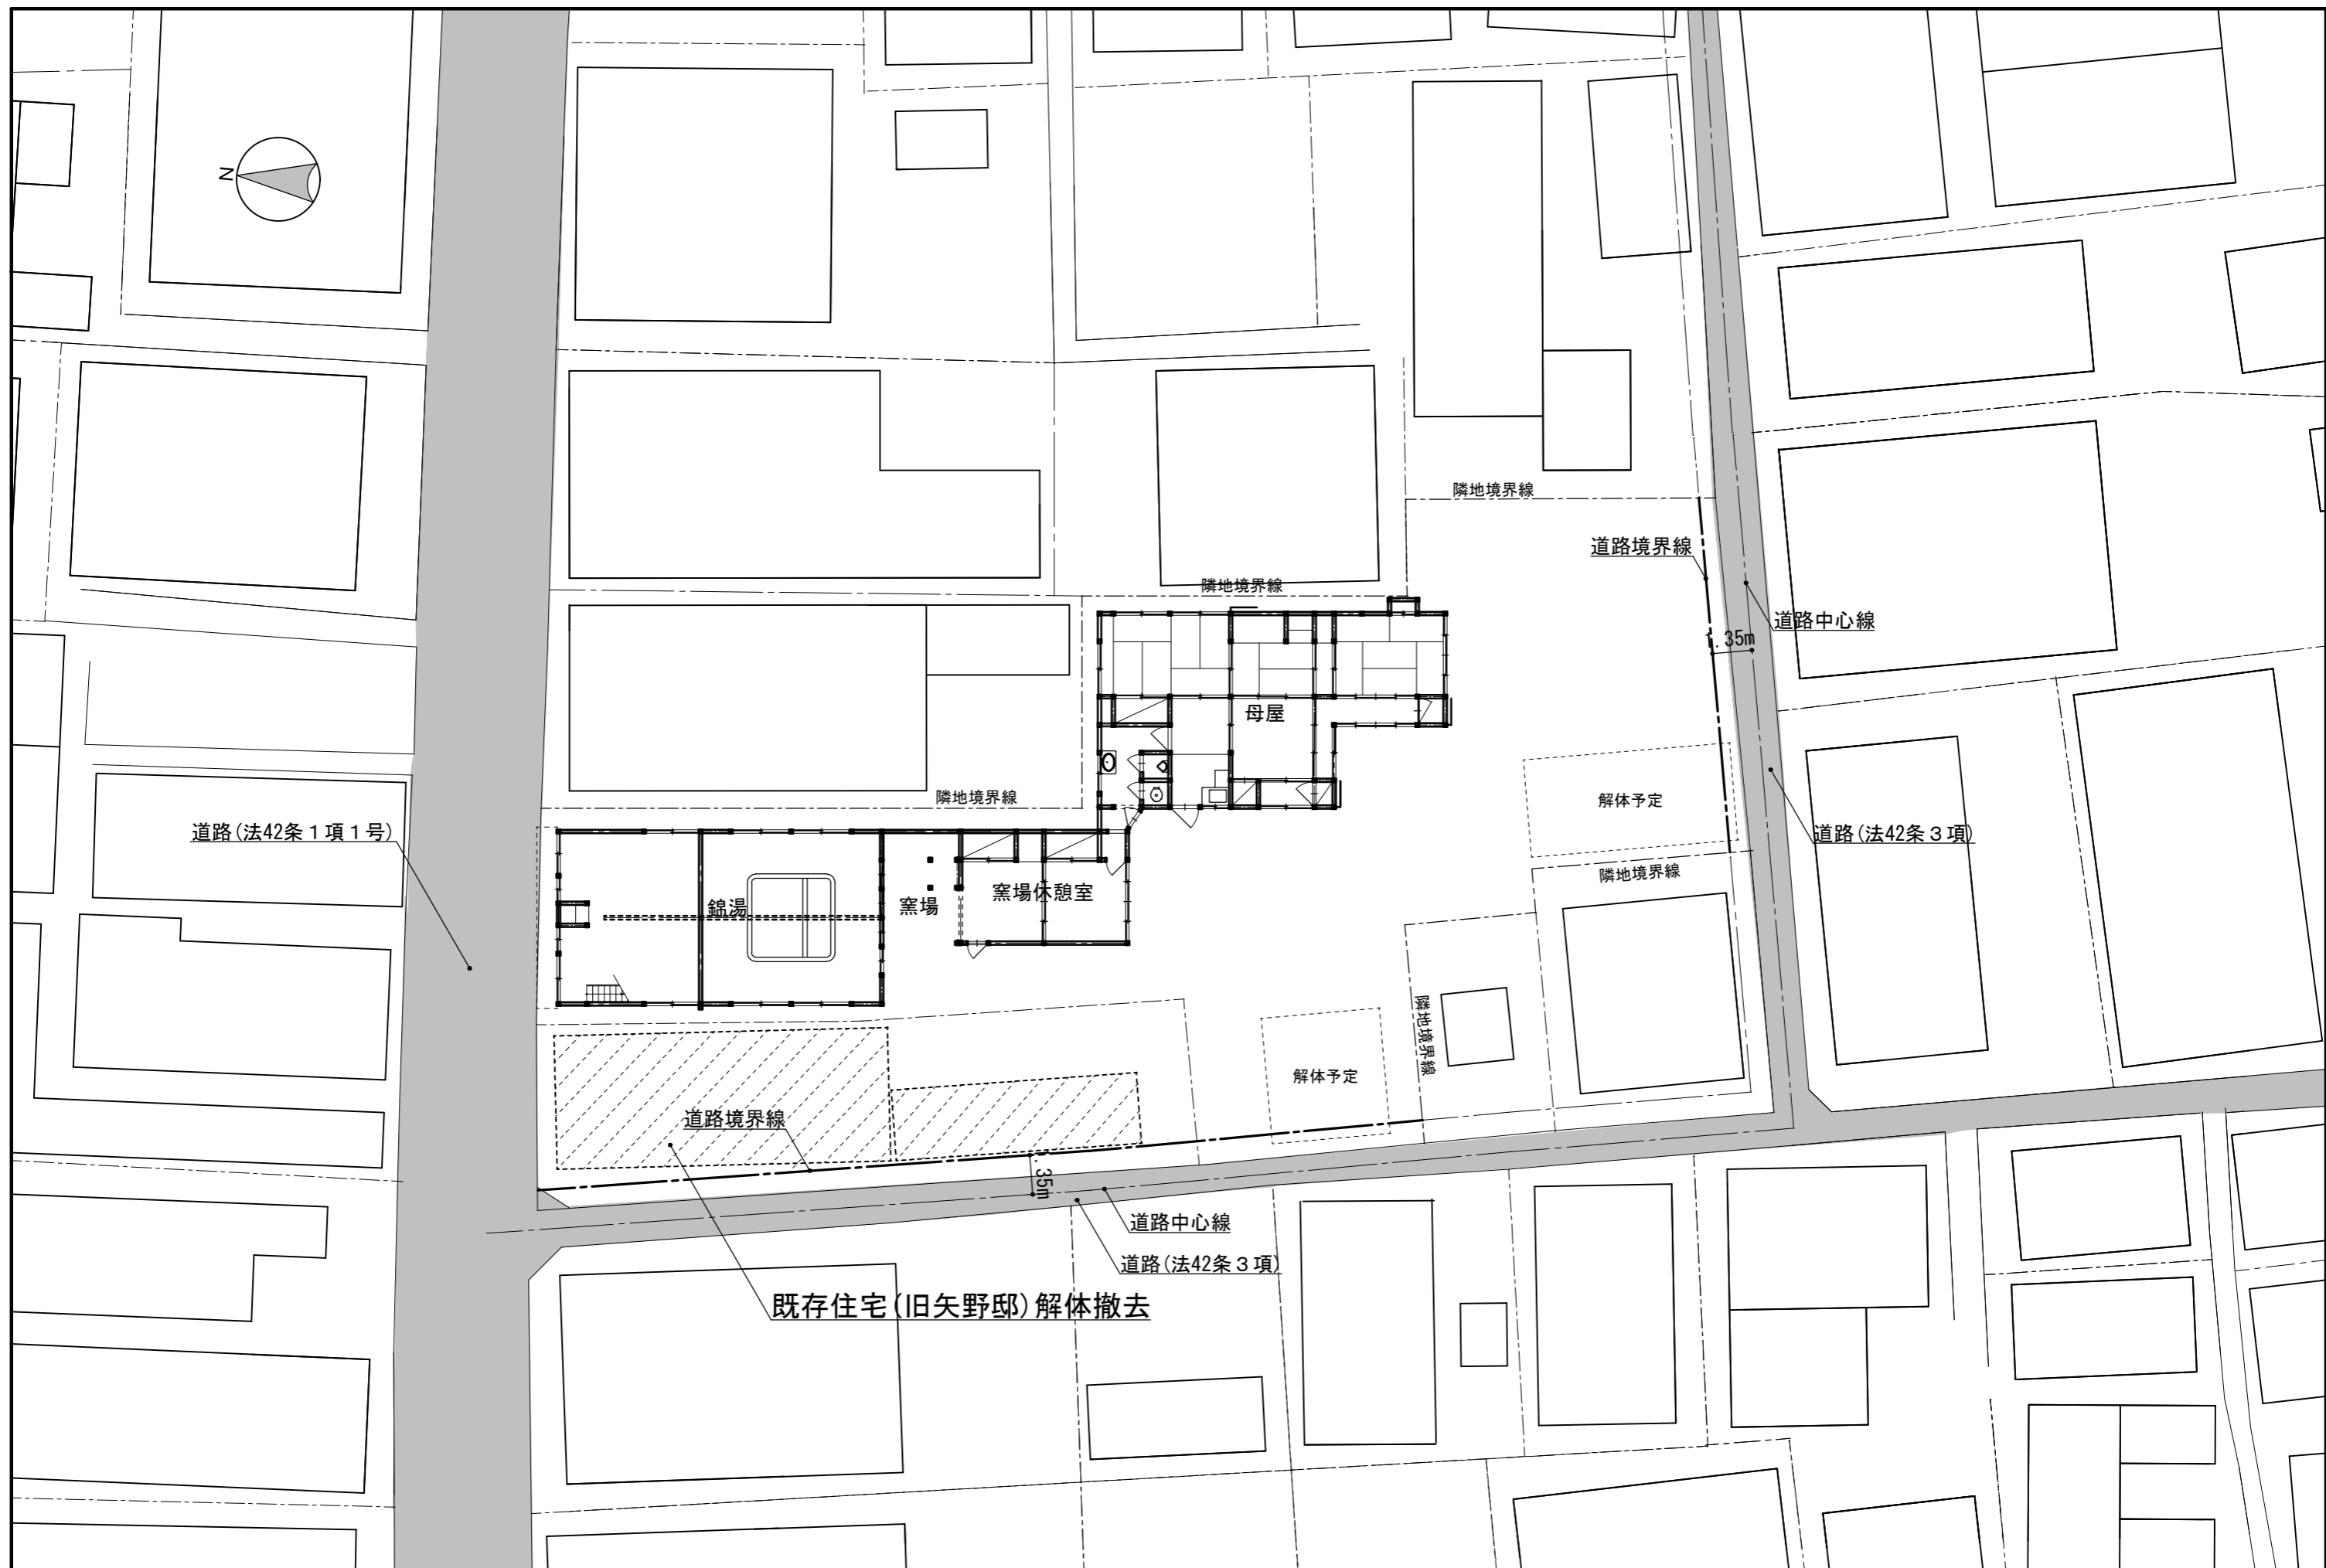


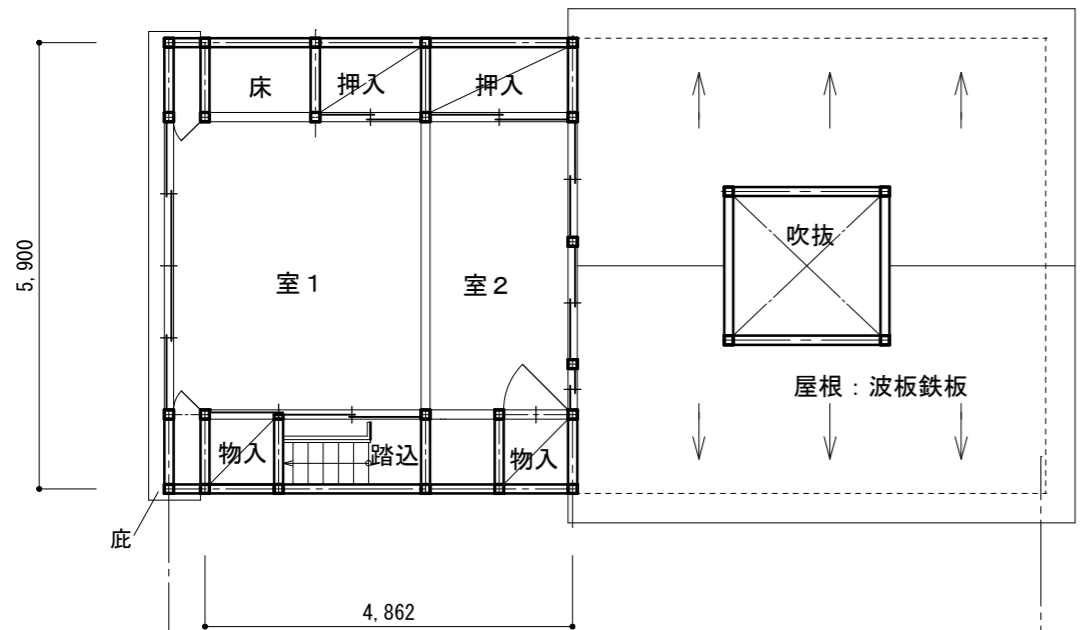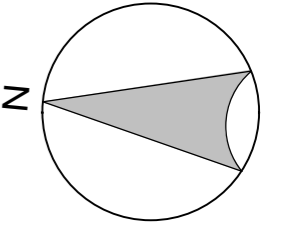


銭湯 2階平面図

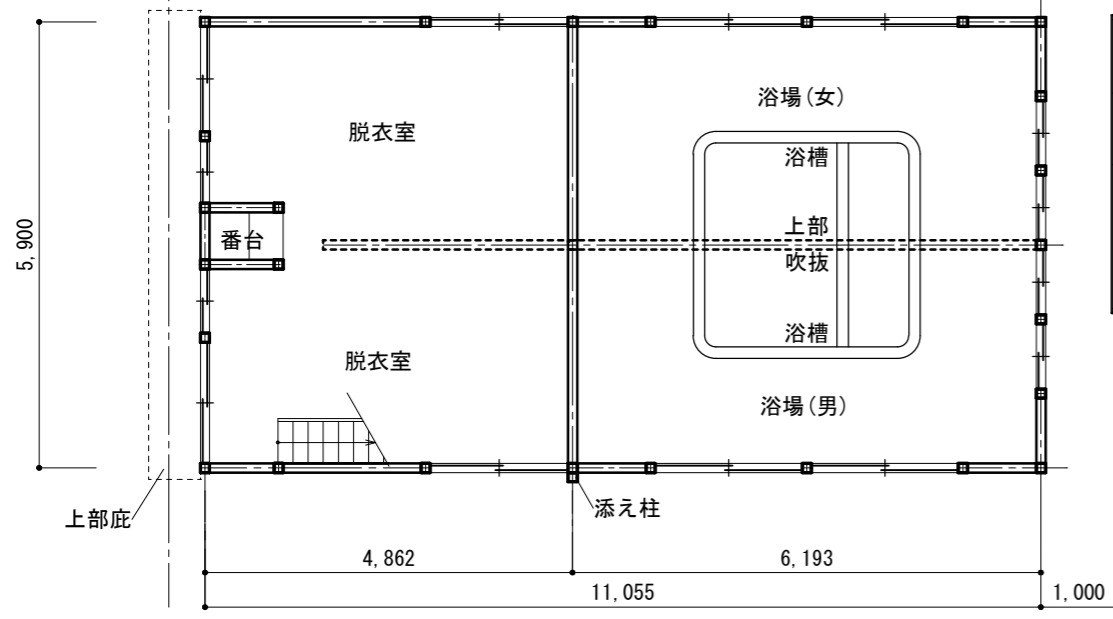

銭湯 1階平面図

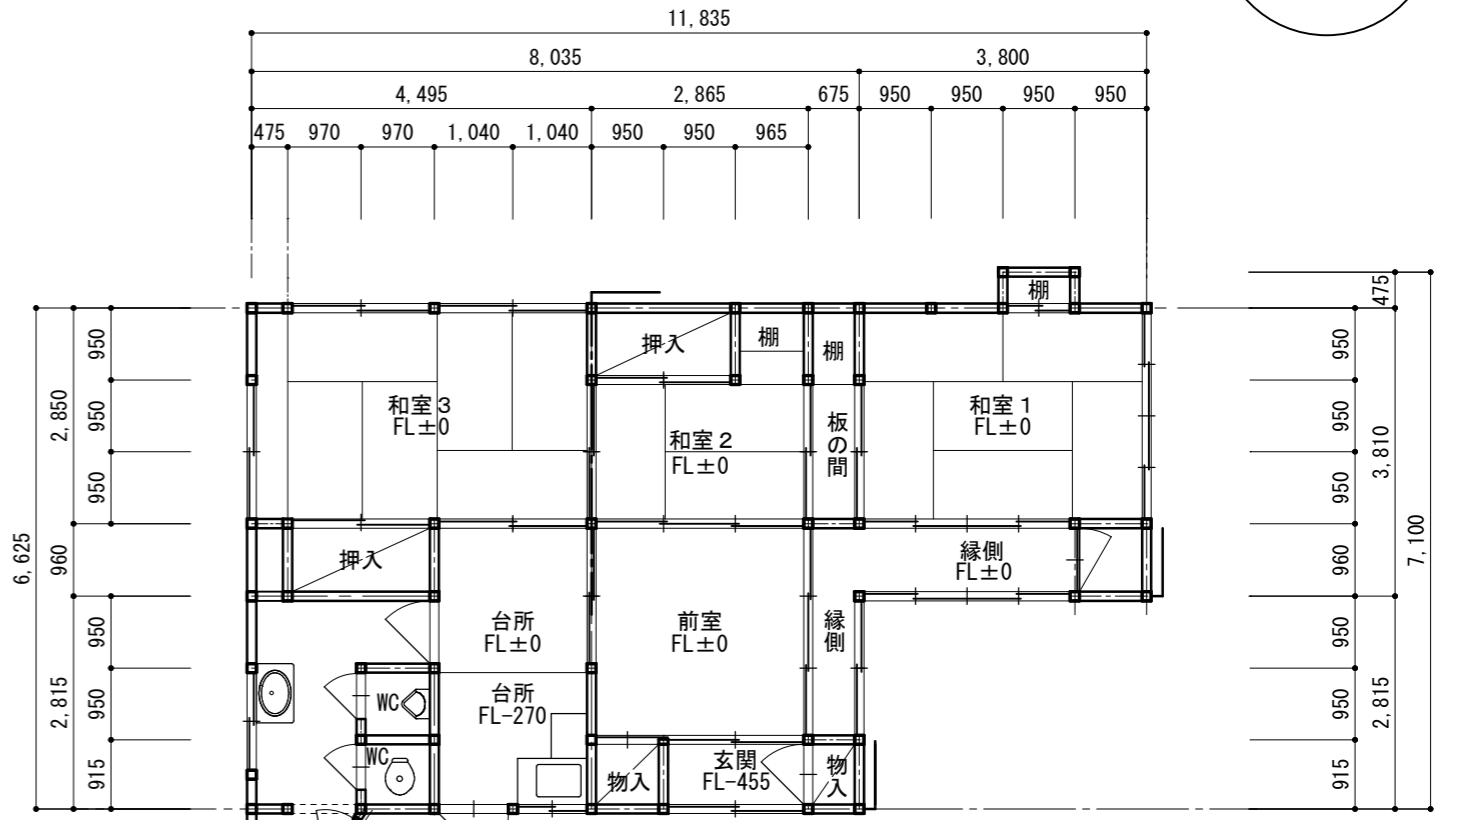

母屋 平面図

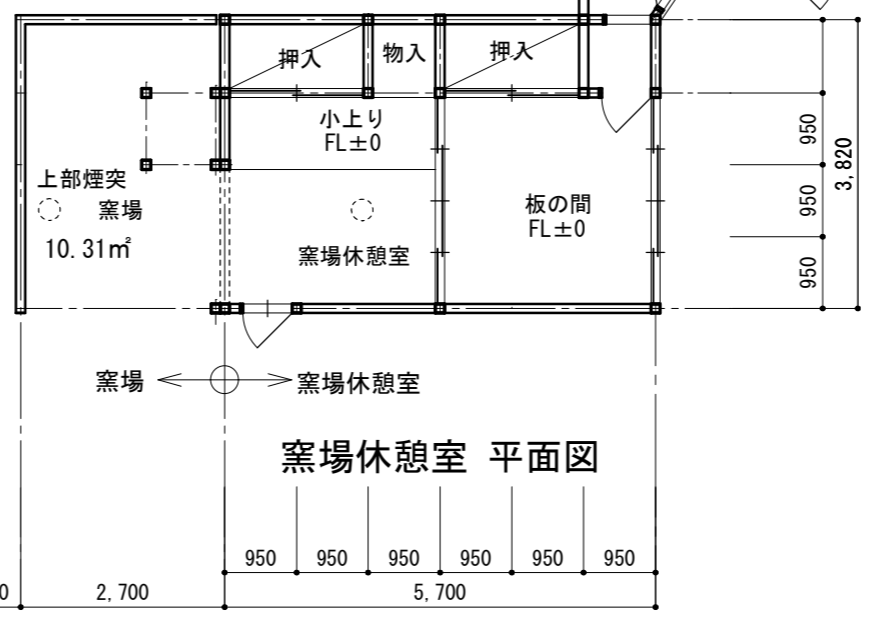

窯場休憩室 平面図

床面積表

名称	構造	面積
母屋	木造平屋建	68.17㎡
銭湯	1階床面積	65.2㎡
	2階床面積	28.7㎡
	合計	93.9㎡
窯場休憩室	木造平屋建	21.78㎡
延べ床面積		183.85㎡
窯場		10.31㎡