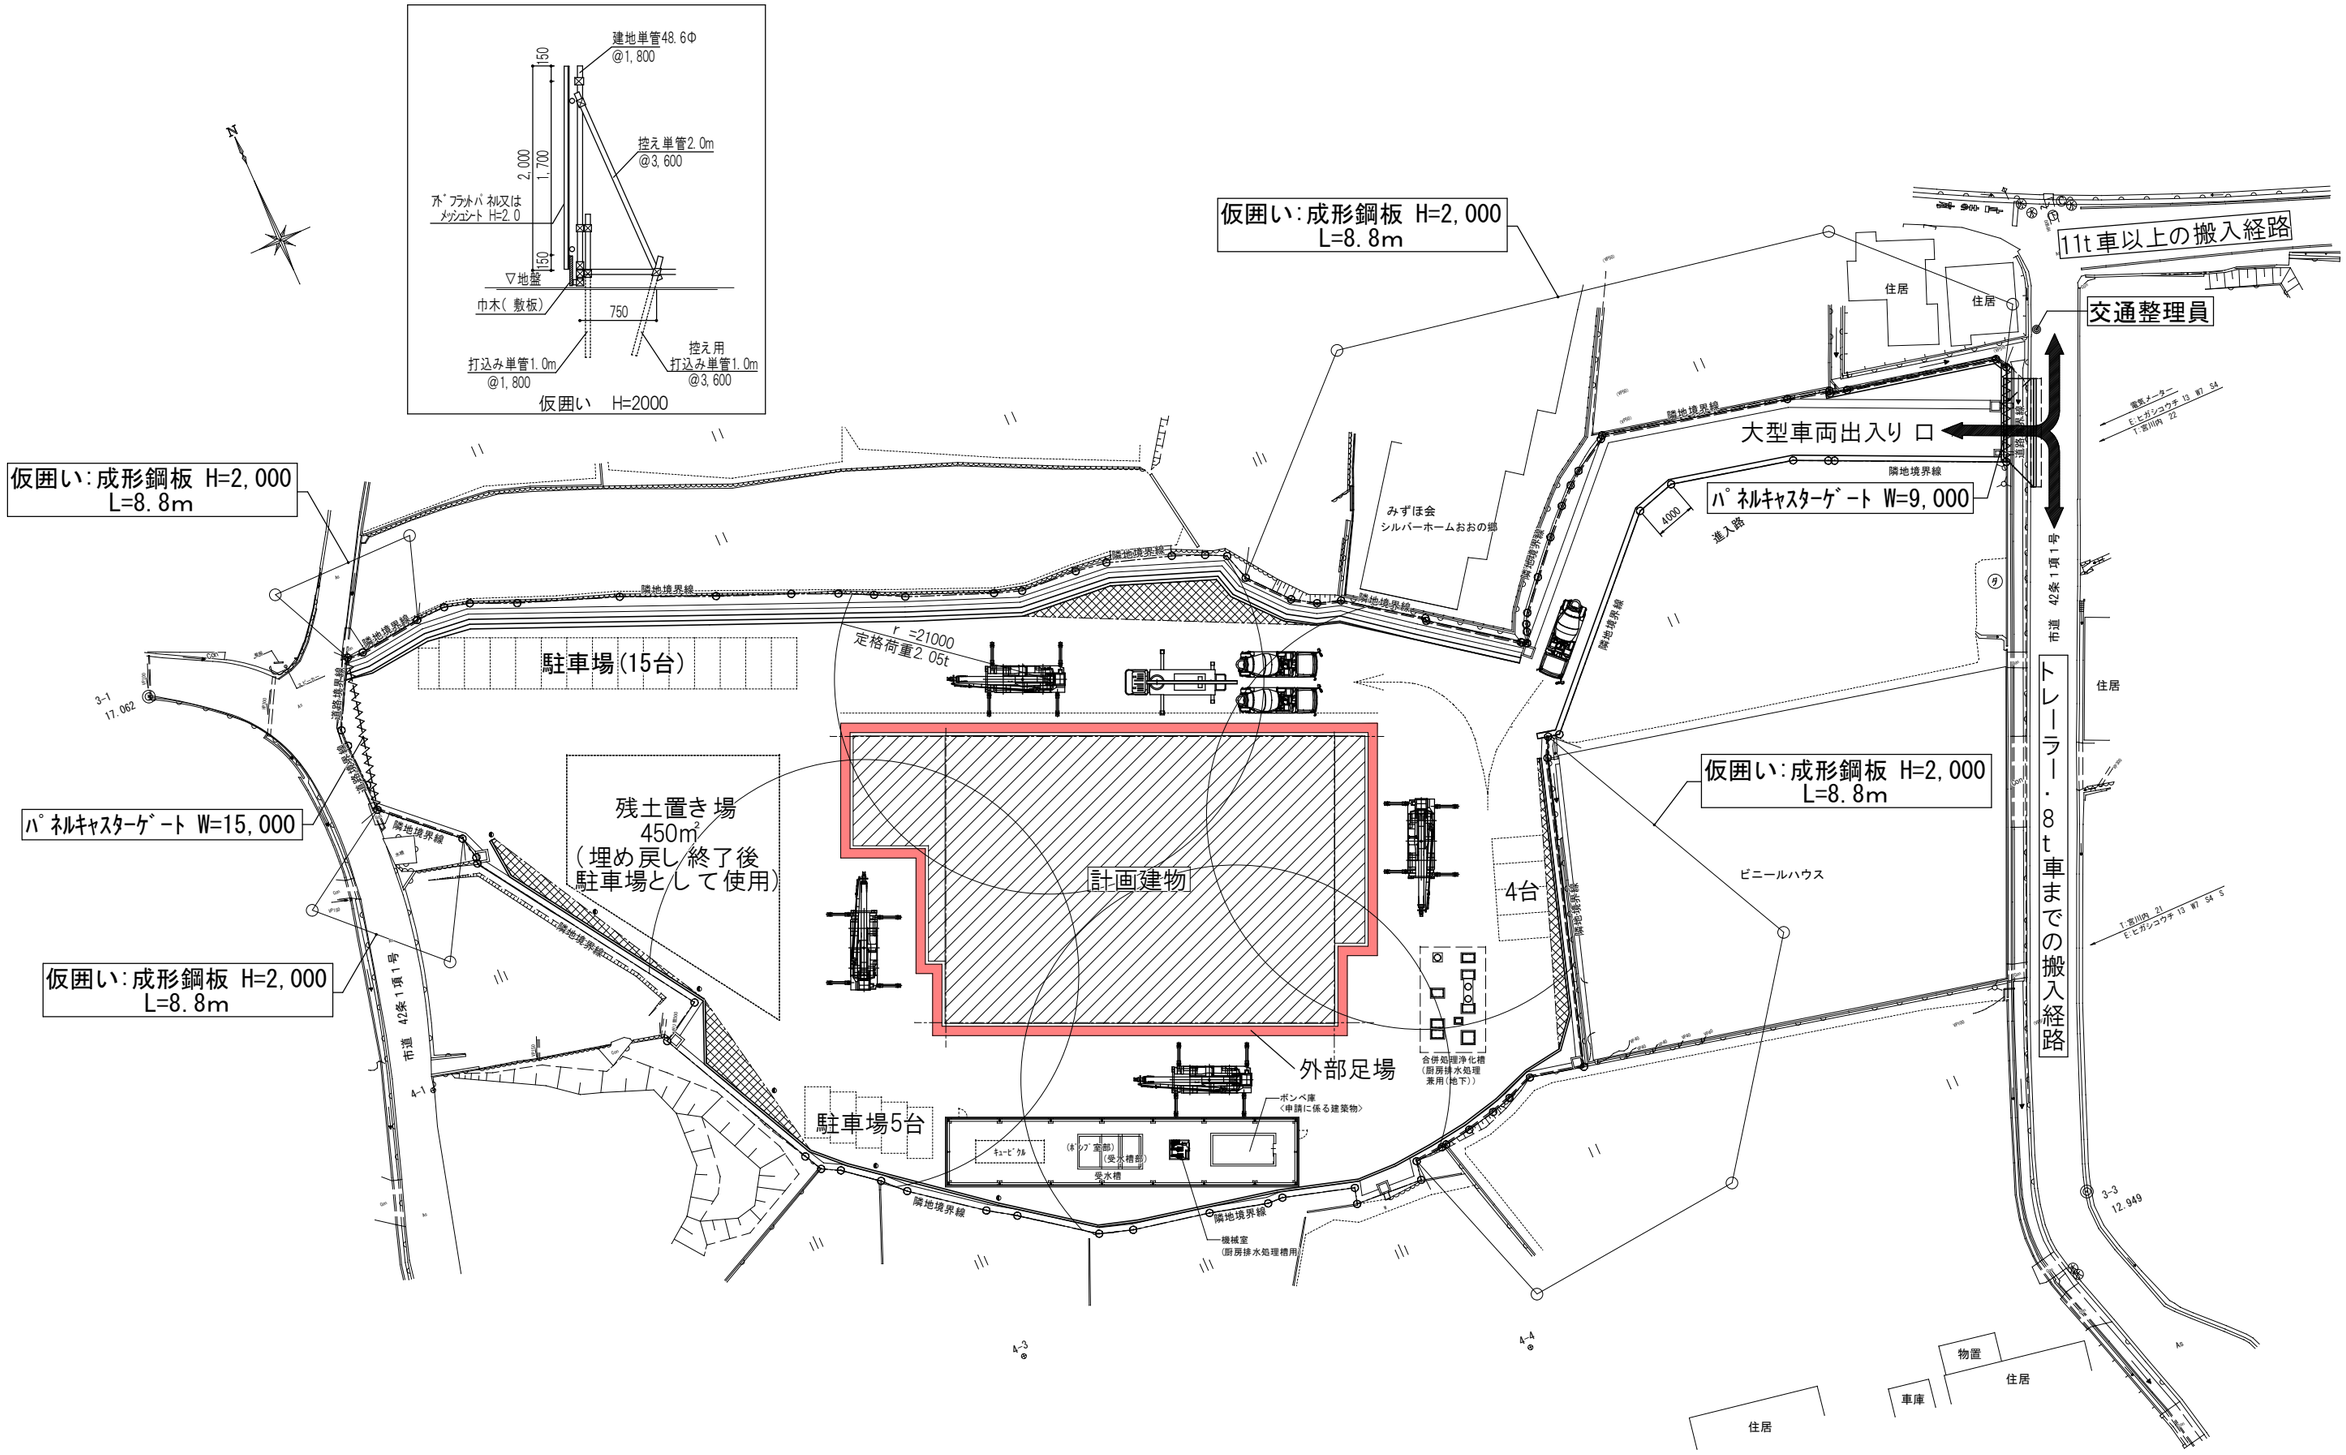


| 設計・監理 | 設計者承認印 | 承認年月日 | 縮尺 | 工事名 | 図面番号 |
|---|---|---|---|---|---|
| 株式会社 村田相互設計 | | | 1/300 | 令和6年度 須崎市立学校給食センター新築工事 | |
| 施工 | 現場主任印 | 図面打ち出し日 | 図面作製者印 | 種別 | |
| 株式会社 岸之上工務店 | | 2025/01/21 | | 仮設計画図 | |