


現況敷地平面図

計画敷地境界線	-----
断面線	-----
標高値	2.06=GL±0

基準点座標リスト

点 名	X	Y
P07P07227-1	43635.432	-20076.019
P07P07227-2	43659.533	-20109.525
P07P07227-3	43591.308	-20135.424
P07P07227-4	43572.437	-20149.102
P07P07230-1	43628.391	-20017.916
P07P07230-2	43603.225	-20027.124
P07P07230-3	43590.158	-19970.343
P07P07231-2	43518.515	-20116.309
P07P07231-4	43547.411	-20026.159
P07交22	43567.535	-20125.861
P07交23	43537.291	-19993.721

真北

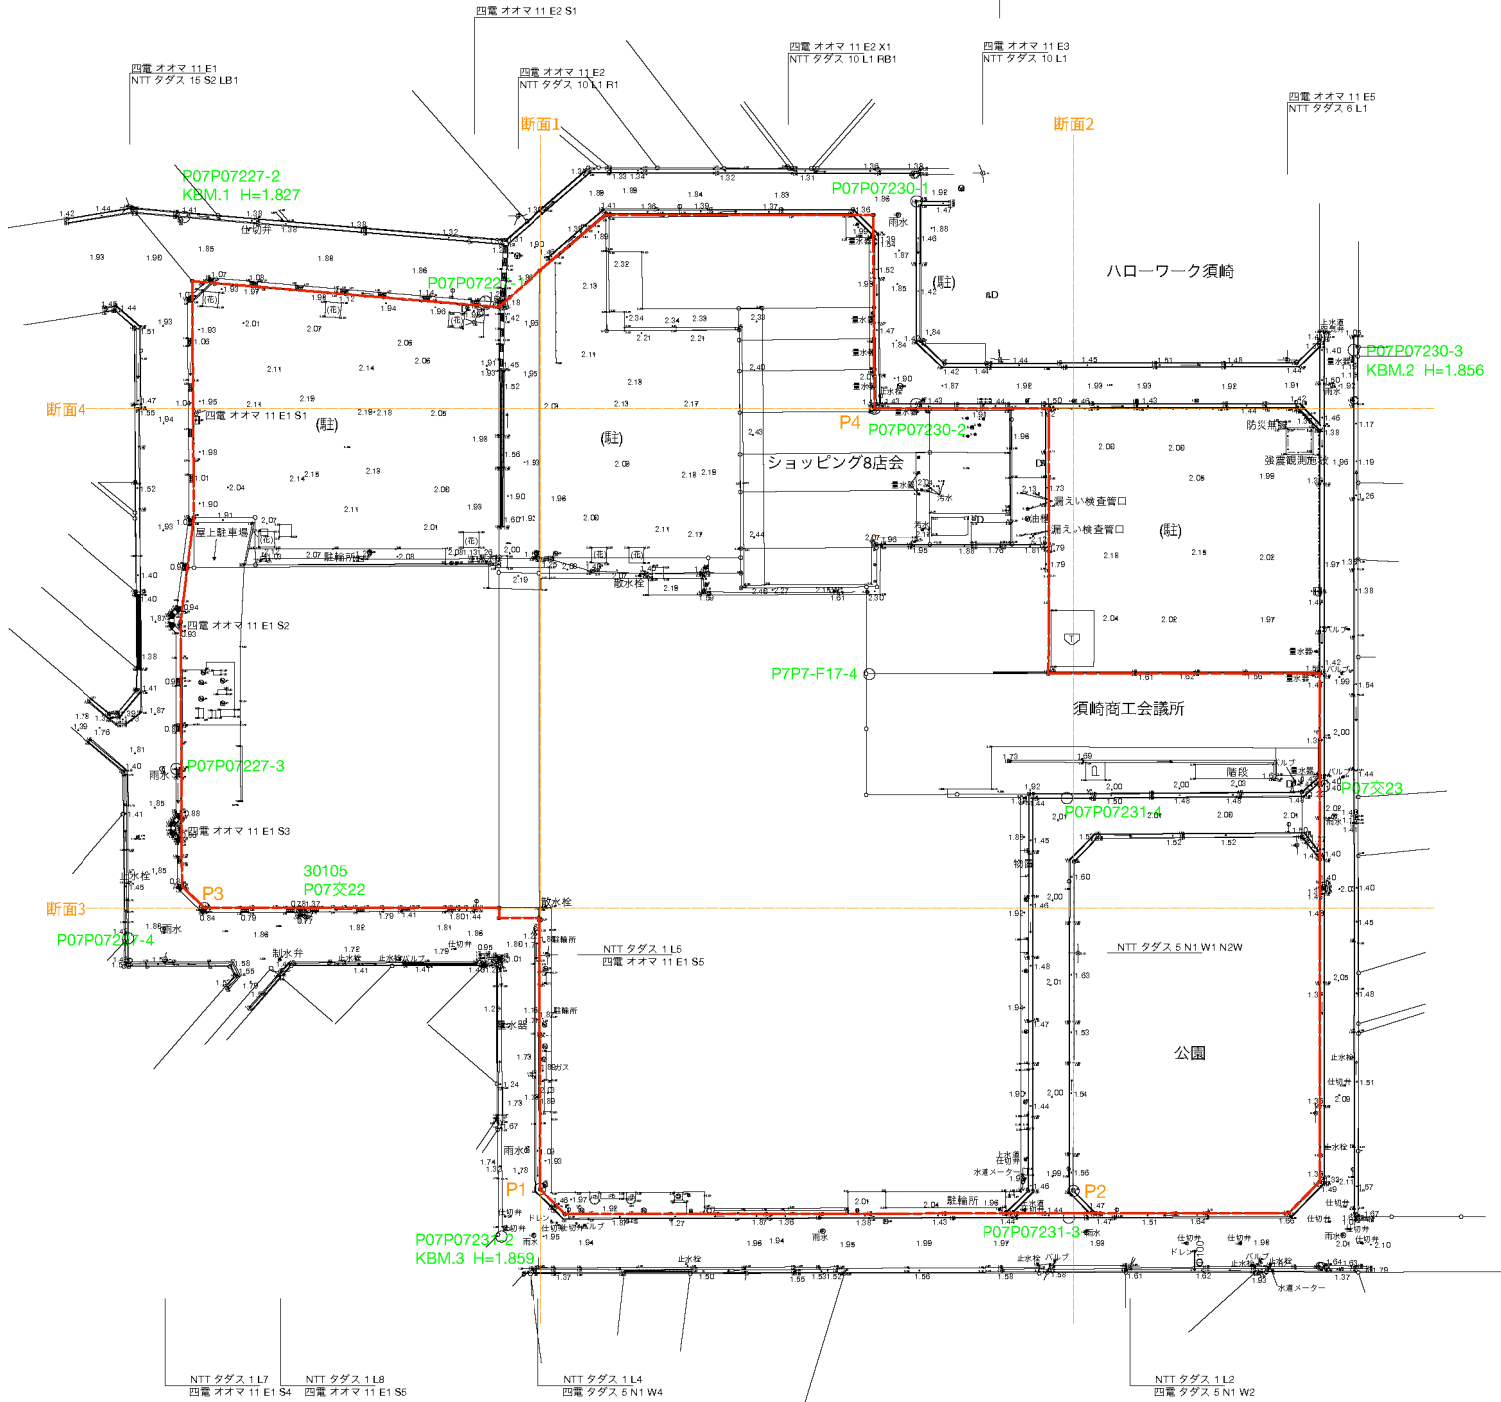

四電 タダス 5 N1 W1 N2
NTT タダス 1 LT R3
NTT タダス 1 L1 R2
NTT タダス 5 N1 W1 N1
NTT タダス 1 L1 R1

現況敷地断面図

標高値	2.06=GL±0
-----	-----------

