


平面図

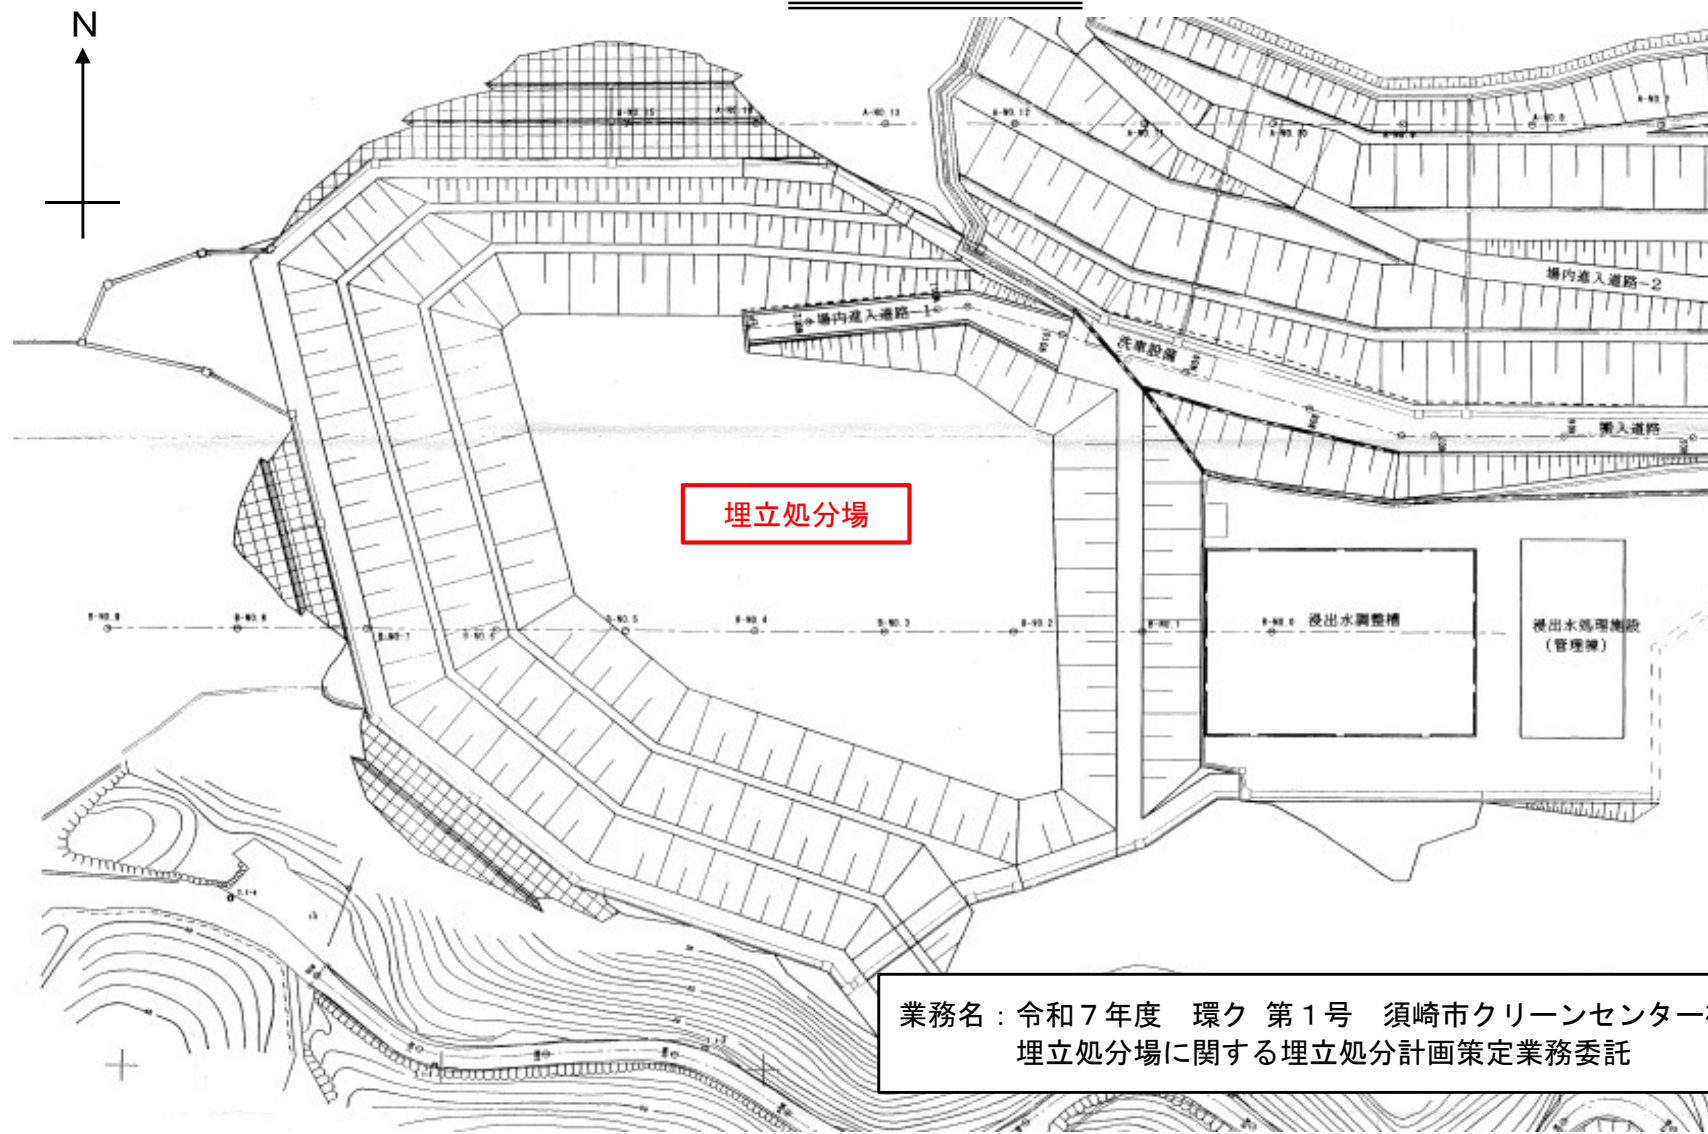

業務名：令和7年度 環ク 第1号 須崎市クリーンセンター横浪
埋立処分場に関する埋立処分計画策定業務委託