
# 位置図

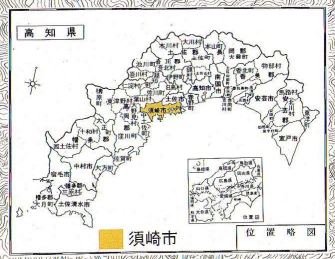



令和8年度　須崎市クリーンセンター横浪
浸出水処理施設　保守点検他汚泥引抜清掃業務


凡　例

「この地図の作成に当たっては、国土地理院長の承認を得て、同院発行の５万分１地形図を複製したものである。（承認番号　平13四複、第 77 号）」

愛媛県東宇和郡宇和町大字卯之町2丁目　☎(0894)㊁―0592四乙経印刷社

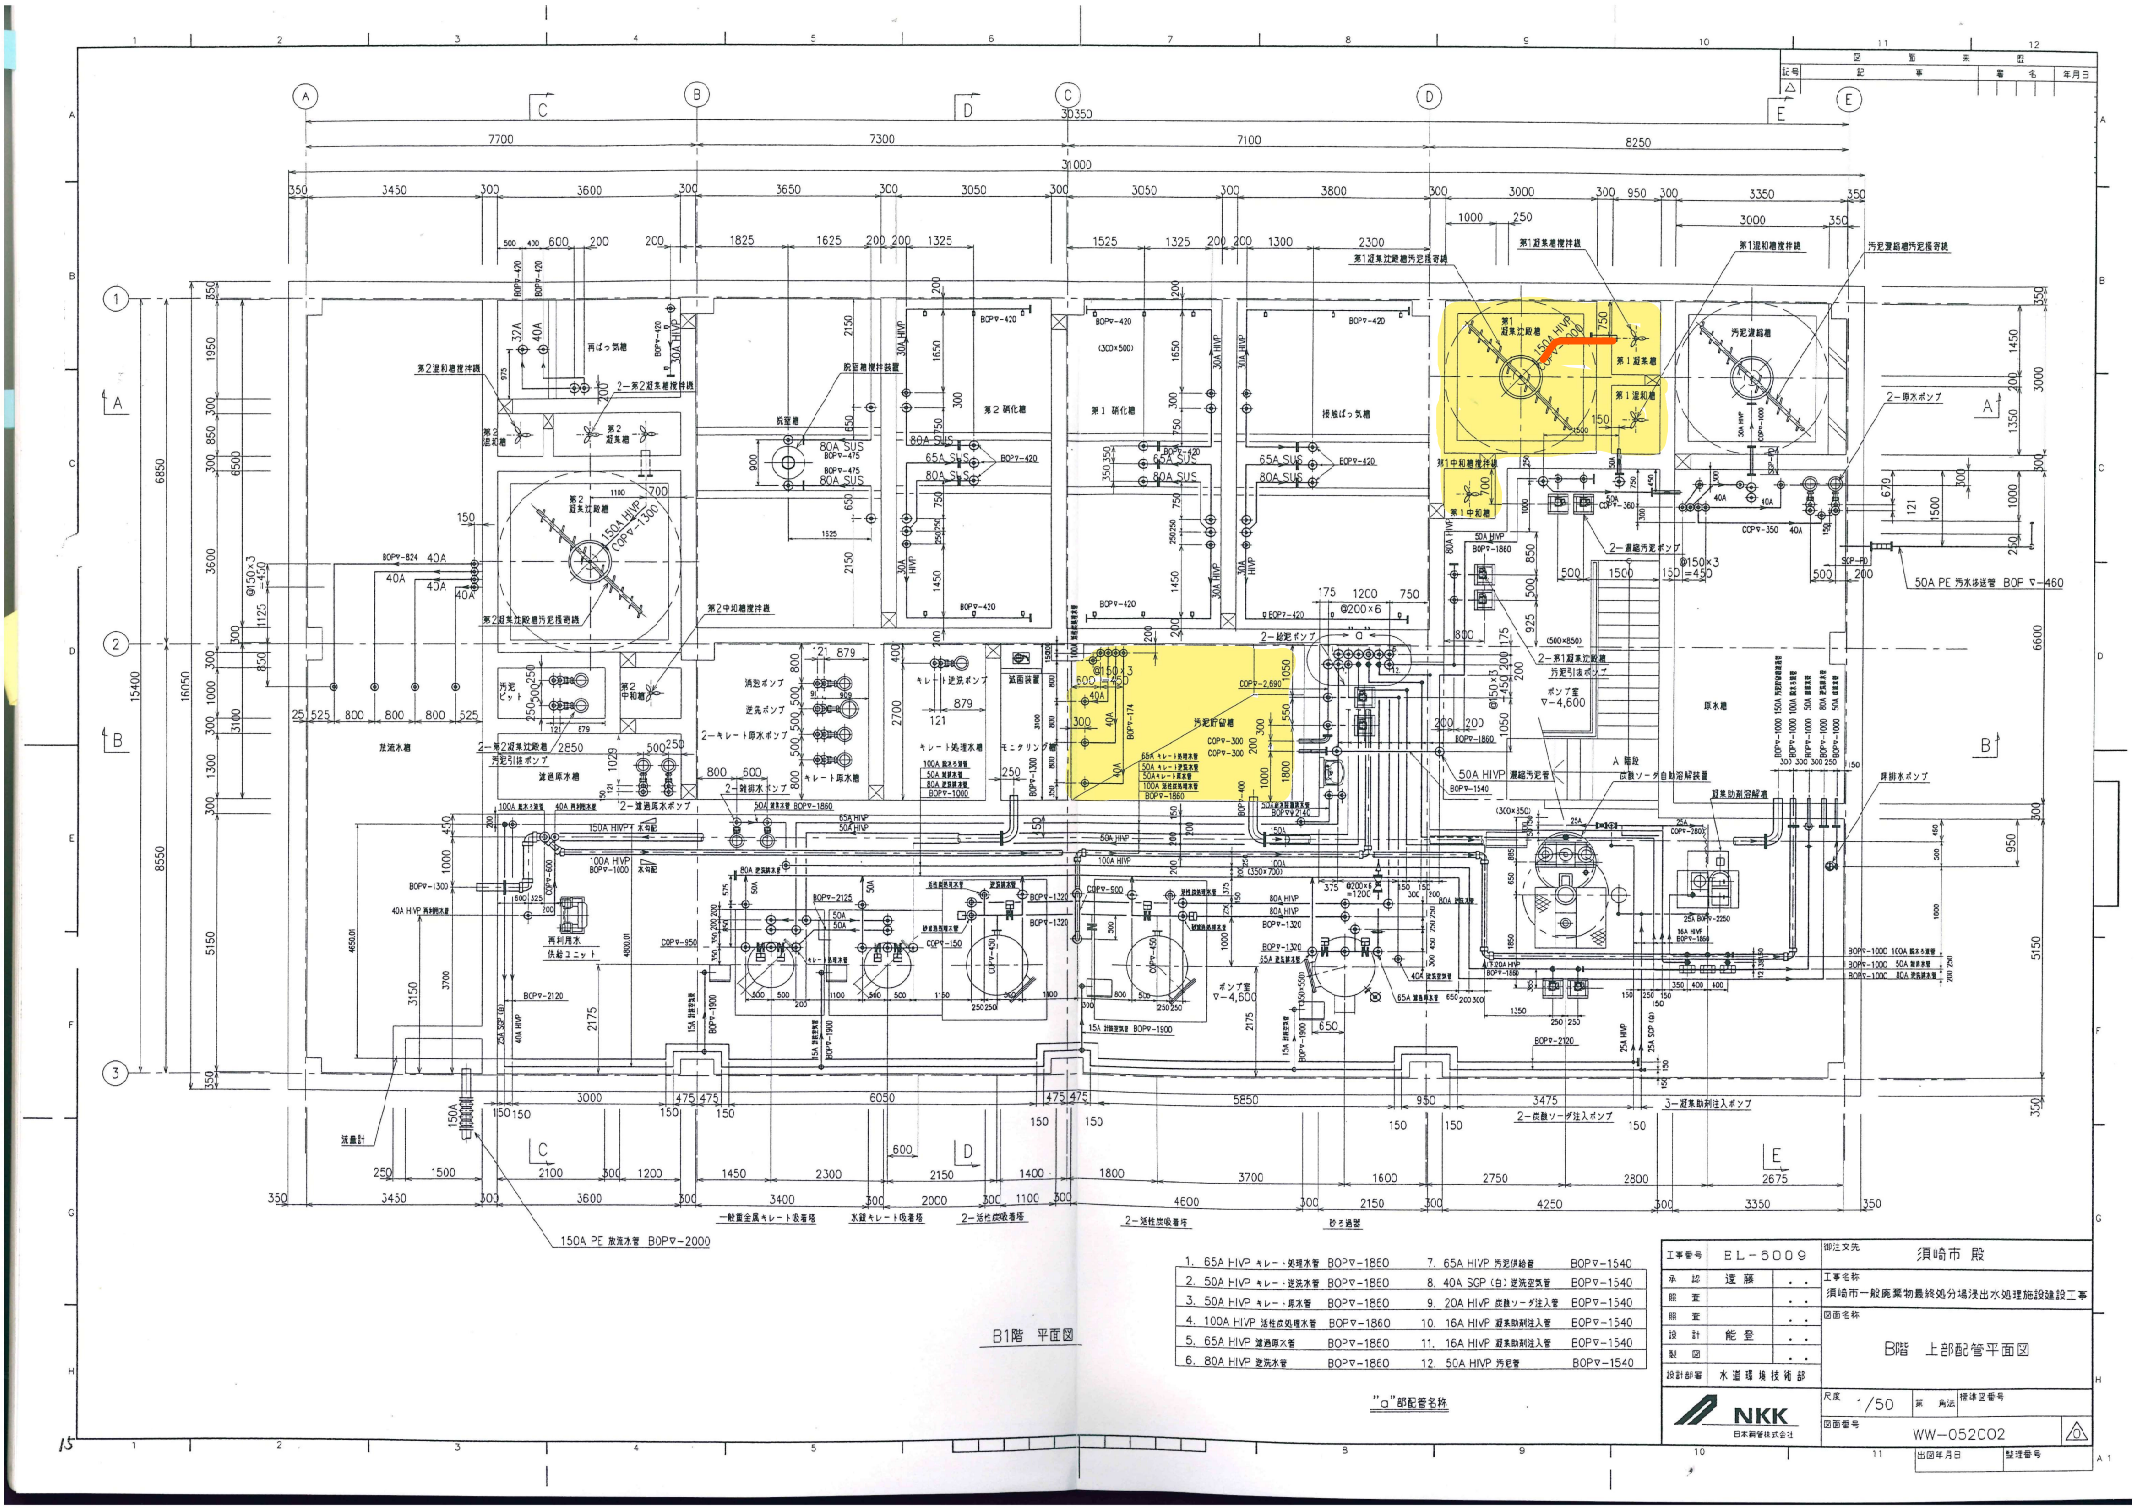


| | | | |
|---|---|---|---|
| 工事番号 | EL-5009 | 御注文先 | 須崎市 殿 |
| 承認 | 遠藤 | 工事名称 | 須崎市一般廃棄物最終処分場浸出水処理施設建設工事 |
| 館室 | | 図面名称 | B階 上部配管平面図 |
| 館室 | | | |
| 設計 | 能登 | | |
| 製図 | | | |
| 設計部署 | 水道環境技術部 | 尺度 | 1/50 |
| NKK 日本鋼管株式会社 | | 図面番号 | WW-052C02 |
| | | 出図年月日 | |

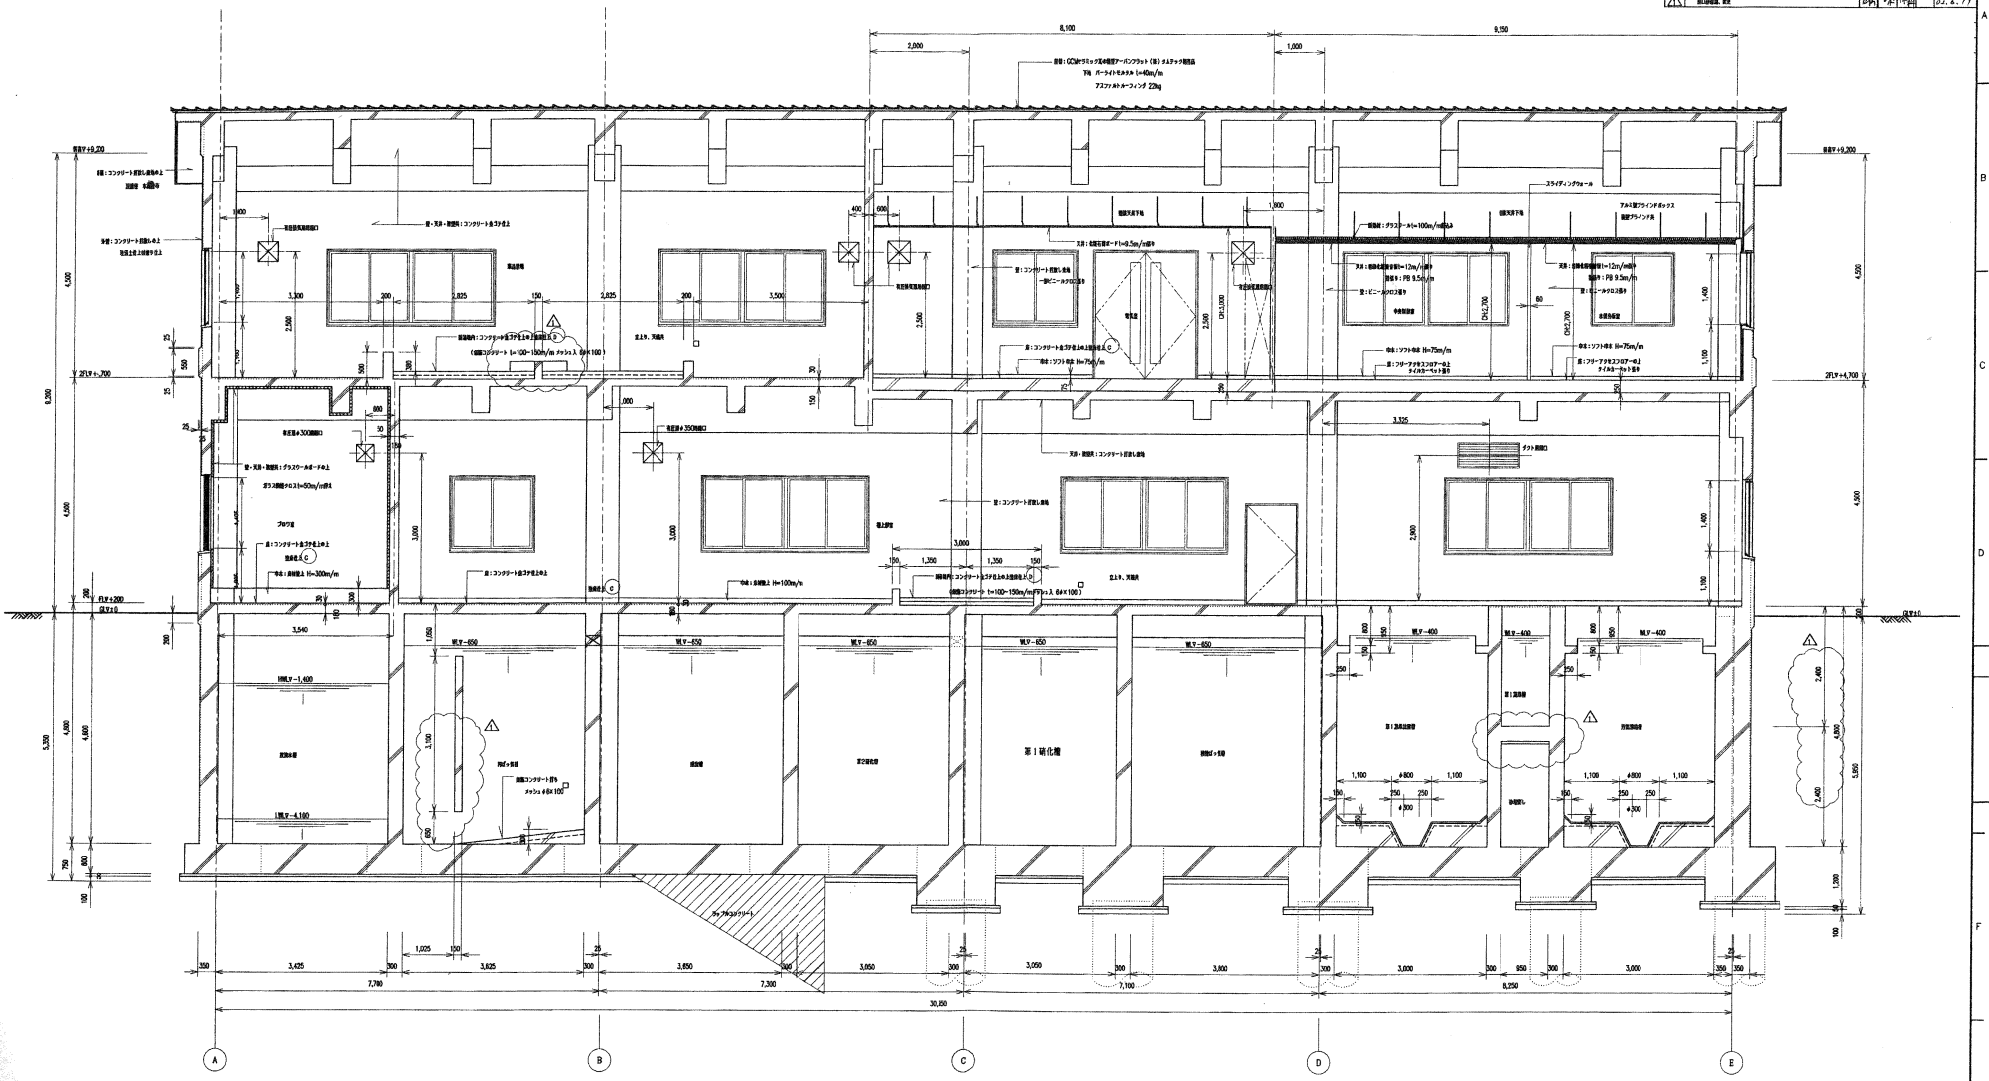


断面詳細図 B－B S=1:50


| 図面来歴 | | | | |
|---|---|---|---|---|
| 記号 | 記事 | 図名 | | 年月日 |
| ⚠ | 処理中間槽として、各槽増として | 断面詳細図 | 設計 | 02.2.20 |
| ⚠ | 脱臭設備追加、変更 | | 設計 | 02.6.19 |


| | | |
|---|---|---|
| 工事番号 | KL-0009 | |
| 承認 | 川越田 | 02.3.22 |
| 照査 | 山本 | 02.3.20 |
| 照査 | — | 〃 |
| 設計 | 青井 | 02.3.20 |
| 製図 | | 〃 |
| 設計部署 | シビルエンジニアリング部 第二プロジェクト室 | |

NKK 日本鋼管株式会社


| | |
|---|---|
| 発注先 | 浜松市 殿 |
| 工事名称 | 浜松市一般廃棄物最終処分場浸出水処理施設建設工事 |
| 図面名称 | 断面詳細図 (2) |
| 尺度 | 1/50 |
| 図面番号 | WW-111010 |
| 縮率図番号 | |
| 出図年月日 | |
| 整理番号 | |

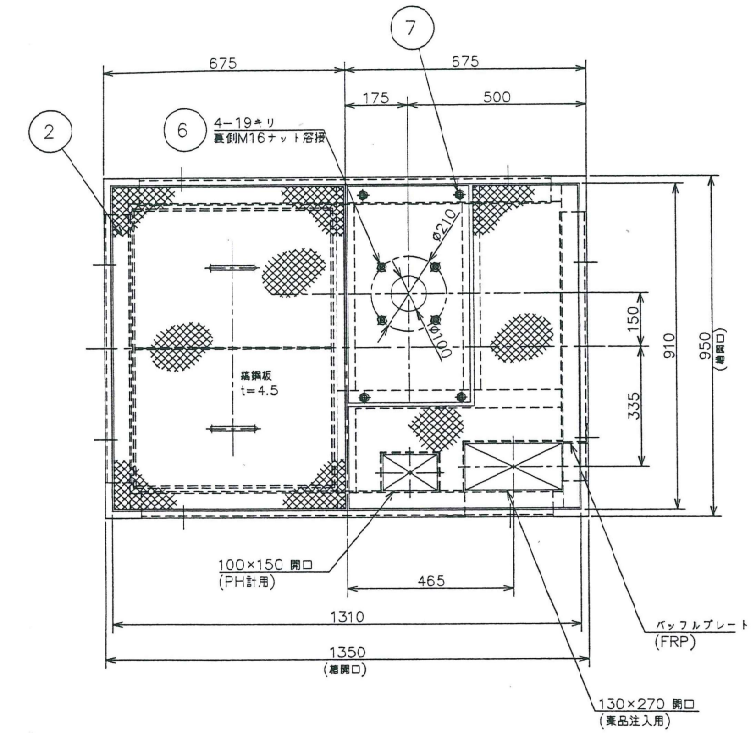

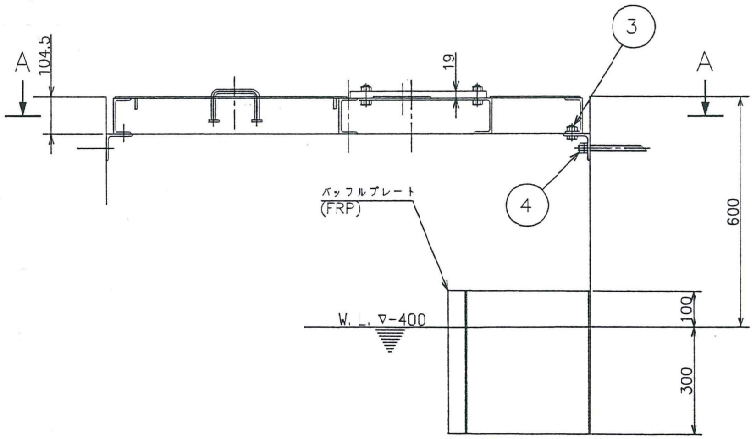

断面 A A

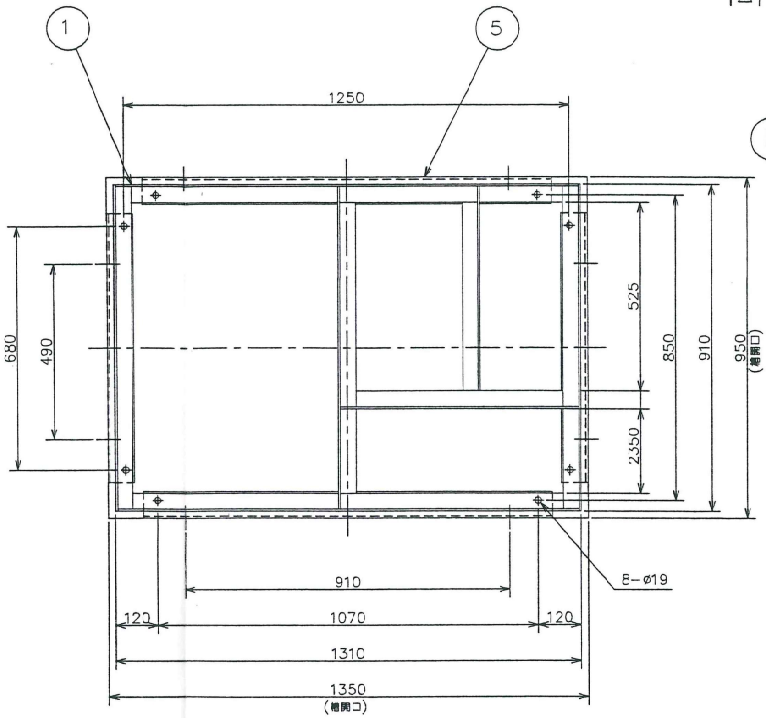




| 図面来歴 | | | |
|---|---|---|---|
| 記号 | 記事 | 署名 | 年月日 |
| △ | | | |

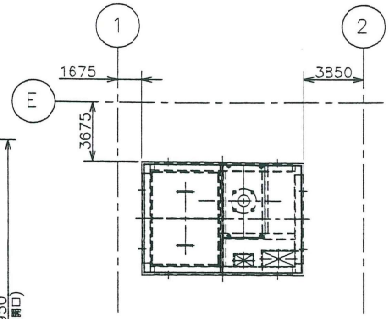
| 番号 | 部品名 | 材質 | 1台分個数 | 製作数 | 摘要 |
|---|---|---|---|---|---|
| 7 | ボルト・ナット | SUS304 | 4 | 4 | M16X50 |
| 6 | ボルト・ナット | SUS304 | 4 | 4 | M16X65 |
| 5 | サポート | SUS304 | 1組 | 1組 | L75×75×6 |
| 4 | ケミカルアンカー | SUS304 | 8 | 8 | M16 |
| 3 | ボルト・ナット | SUS304 | 8 | 8 | M16X35 |
| 2 | 作業蓋 | SUS304 | 1 | 1 | |
| 1 | 架台 | SUS304 | 1 | 1 | C100×50×6 |

| | | | |
|---|---|---|---|
| 工事番号 | EL−6009 | 御注文先 | 須崎市 殿 |
| 承認 | 遠藤 | 工事名称 | 須崎市一般廃棄物最終処分場浸出水処理施設建設工事 |
| 照査 | | | |
| 照査 | | 図面名称 | 第1混和槽撹拌機架台 |
| 設計 | 能登 | | |
| 製図 | | | |
| 設計部署 | 水道環境技術部 | 尺度 | 1:10 |
| NKK 日本鋼管株式会社 | | 第3角法 | 標準図番号 |
| | | 図面番号 | WW−420002 △0 |
| | | 出図年月日 | 整理番号 |

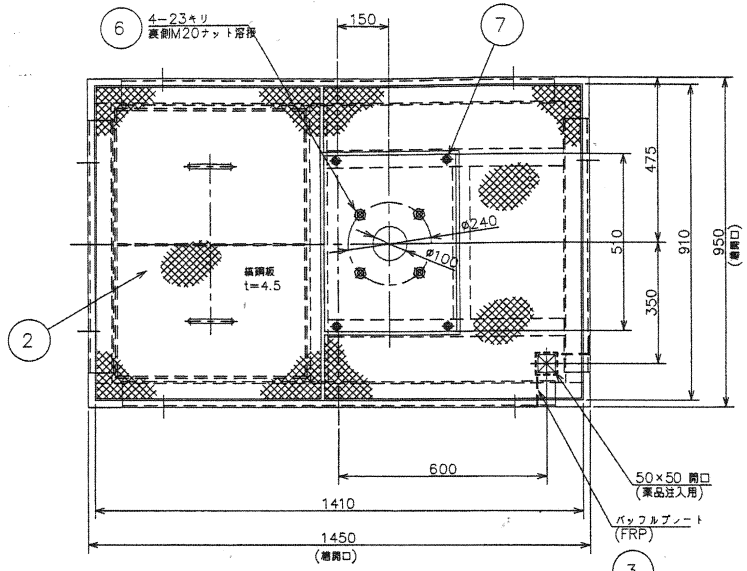

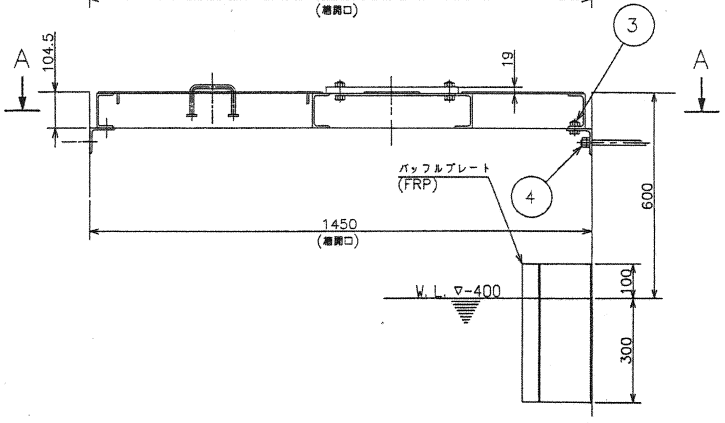


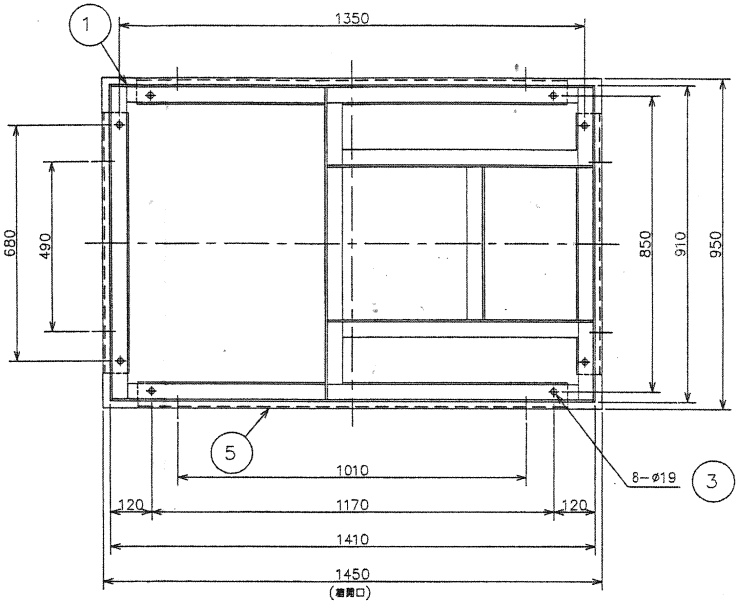
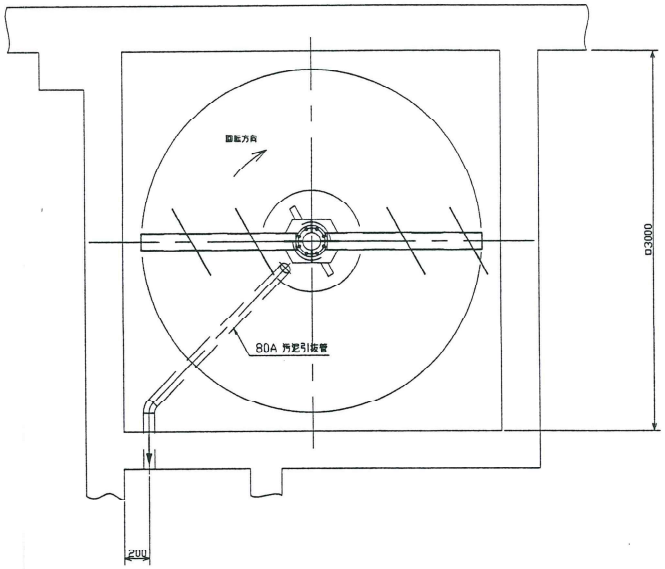

断面 A A
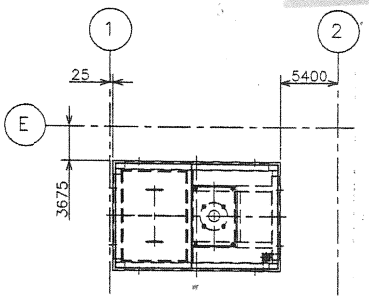
| 番号 | 部品名 | 材質 | 1台分個数 | 製作数 | 摘要 |
|---|---|---|---|---|---|
| 7 | ボルト・ナット | SUS304 | 4 | 4 | M16X50 |
| 6 | ボルト・ナット | SUS304 | 4 | 4 | M20X65 |
| 5 | サポート | SUS304 | 1組 | 1組 | L75×75×6 |
| 4 | ケミカルアンカー | SUS304 | 8 | 8 | M16 |
| 3 | ボルト・ナット | SUS304 | 8 | 8 | M16X35 |
| 2 | 作業蓋 | SUS304 | 1 | 1 | |
| 1 | 架台 | SUS304 | 1 | 1 | C100×50×6 |


| | | | |
|---|---|---|---|
| 工事番号 | EL−6009 | 御注文先 | 須崎市 殿 |
| 承認 | 遠藤 | 工事名称 | 須崎市一般廃棄物最終処分場浸出水処理施設建設工事 |
| 照査 | | | |
| 照査 | | 図面名称 | 第1凝集槽撹拌機架台 |
| 設計 | 能登 | | |
| 製図 | | | |
| 設計部署 | 水道環境技術部 | 尺度 | 1:10 |
| NKK 日本鋼管株式会社 | | 第3角法 | 標準図番号 |
| | | 図面番号 | WW−42.0003 △0 |
| | | 出図年月日 | 整理番号 |


A2

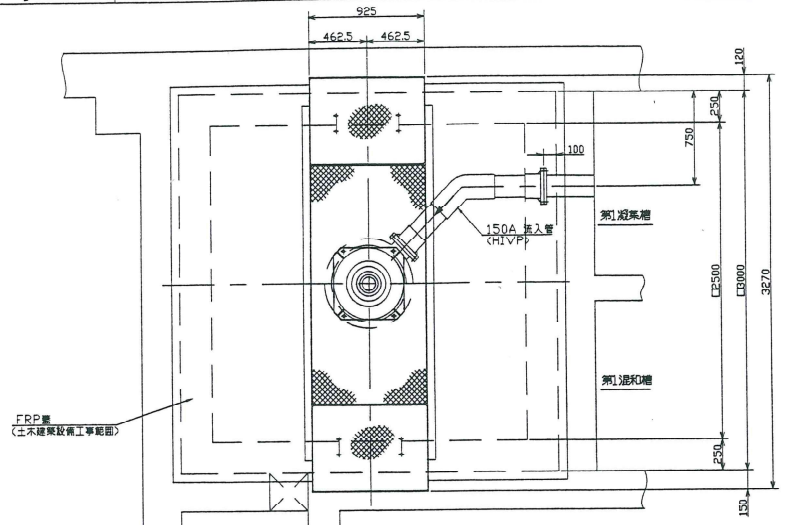


断面 A A

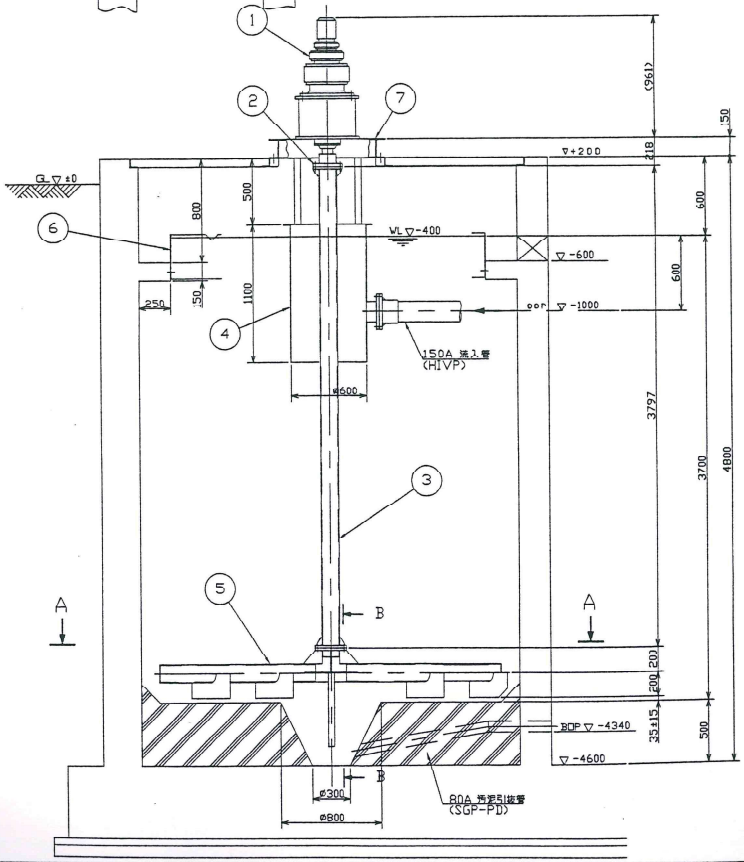


塗装仕様
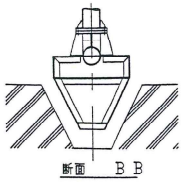
| | 素地調整 | 仕様 | | 膜厚 | 色調 |
|---|---|---|---|---|---|
| 水中部 | 2種ケレン | プライマ | エッチングプライマ | 15μ | 黒 |
| | | 下塗り | タールエポキシ塗料 ×1回 | 70μ | |
| | | 中塗り | タールエポキシ塗料 ×1回 | 70μ | |
| | | 上塗り | タールエポキシ塗料 ×1回 | 70μ | |
| 水上部 | 2種ケレンA | プライマ | 2液エッチングプライマ ×1回 | 15μ | 10GY6/2 |
| | | 下塗り | 1液型変性エポ ×1回 | 35μ | |
| | | 中塗り | 2液型変性エポ ×1回 | 35μ | |
| | | 上塗り | フェノール樹脂塗料 ×1回 | 25μ×2回 | |

※水上部SUSは無塗装とします。

| | 仕様 |
|---|---|
| 駆動装置 | 電動機直結形ウインスの減速機 CVVM05-6170TA-B3B1 |
| | 減速比 I=1/8381 T=2.53 kN·m |
| | 電動機 0.4kW,4P,220V,60Hz 屋内全閉外扇屋外形 |
| 出力軸回転速度 | 0.21 min⁻¹ |
| 安全装置 | シャーピン |

| 記号 | 名称 | 個数 | 材質 | 備考 |
|---|---|---|---|---|
| 7 | 歩廊 | 1 | SUS304 | F150X75X6.5, L75X75X6, 踏面板 t=4.5 |
| 6 | ウェアプレート | 1組 | FRP | ガイドリブ ピッチ t=10 |
| 5 | ブレード | 1組 | SUS304 ｾﾐﾗｲﾄ | |
| 4 | センターフォルダ | 1 | FRP | |
| 3 | シャフト | 1 | SUS304 ｾﾐﾗｲﾄ | |
| 2 | カップリング | 1 | SF | |
| 1 | 駆動装置 | 1 | 市販品 | |


主要部品リスト


| | | | | | | | |
|---|---|---|---|---|---|---|---|
| 記号 | 日付 | 記事 | 署名 | | | | |
| △ | | | | | | | |


| | | | |
|---|---|---|---|
| 工事番号 | EL-6009 | 御注文先 | 須崎市 殿 |
| 承認 | 遠藤 | 工事名称 | 須崎市一般廃棄物最終処分場浸出水処理施設建設工事 |
| 照査 | | 図面名称 | 第一凝集沈殿槽<br>汚泥掻寄機組立図 |
| 照査 | | | |
| 設計 | 能登 | | |
| 製図 | | | |
| 設計部署 | 水道環境技術部 | 尺度 | 1/20 |
| | | 第三角法 | |
| | | 図面番号 | WW-420001 |
| | | 出図年月日 | |

NKK 日本鋼管株式会社


| 図面来歴 | | | |
|---|---|---|---|
| 記号 | 記事 | 署名 | 年月日 |
| △ | | | |

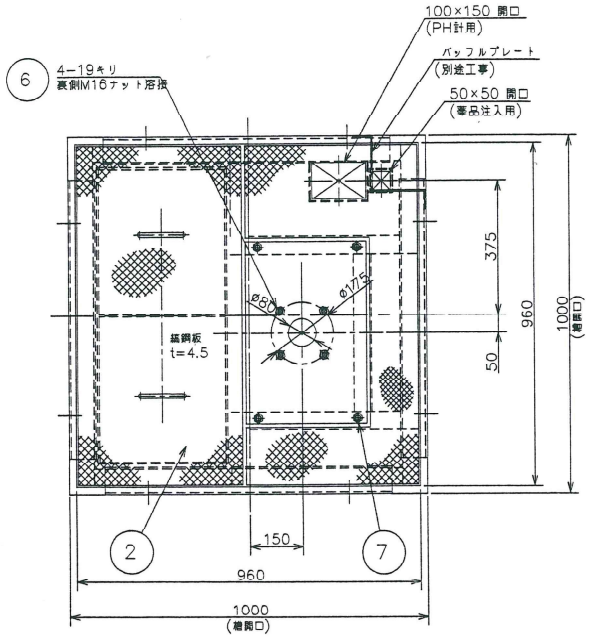

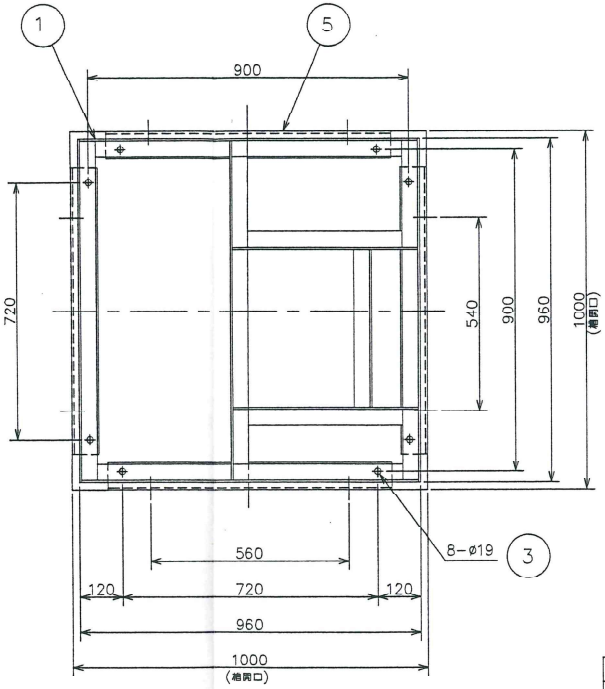

断面 A A

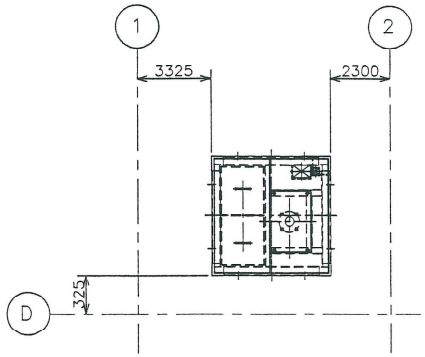



| 番号 | 部品名 | 材質 | 1台分個数 | 製作数 | 摘要 |
|---|---|---|---|---|---|
| 7 | ボルト・ナット | SUS304 | 4 | 4 | M16X50 |
| 6 | ボルト・ナット | SUS304 | 4 | 4 | M16X65 |
| 5 | サポート | SUS304 | 1組 | 1組 | L75×75×6 |
| 4 | ケミカルアンカー | SUS304 | 8 | 8 | M16 |
| 3 | ボルト・ナット | SUS304 | 8 | 8 | M16X35 |
| 2 | 作業蓋 | SUS304 | 1 | 1 | |
| 1 | 架台 | SUS304 | 1 | 1 | C100×50×6 |

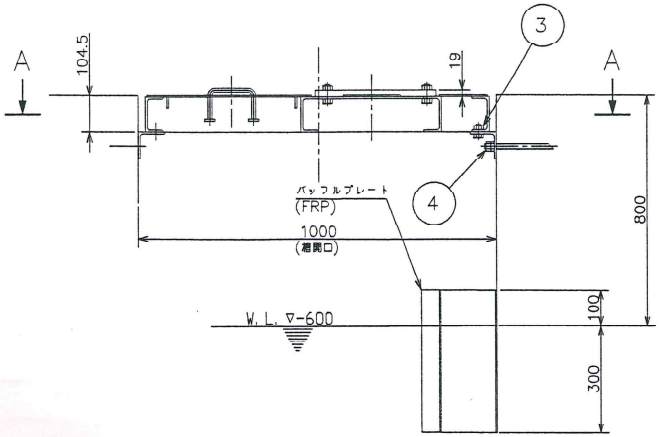
| | | | |
|---|---|---|---|
| 工事番号 | EL−6009 | 御注文先 | 須崎市 殿 |
| 承認 | 遠藤 | 工事名称 | 須崎市一般廃棄物最終処分場浸出水処理施設建設工事 |
| 照査 | | | |
| 照査 | | 図面名称 | 第1中和槽撹拌機架台 |
| 設計 | 能登 | | |
| 製図 | | | |
| 設計部署 | 水道環境技術部 | | |
| NKK 日本鋼管株式会社 | | 尺度 | 1:10 |
| | | 第3角法 | |
| | | 標準図番号 | |
| | | 図面番号 | WW−420004 △0 |
| | | 出図年月日 | 整理番号 |

A2

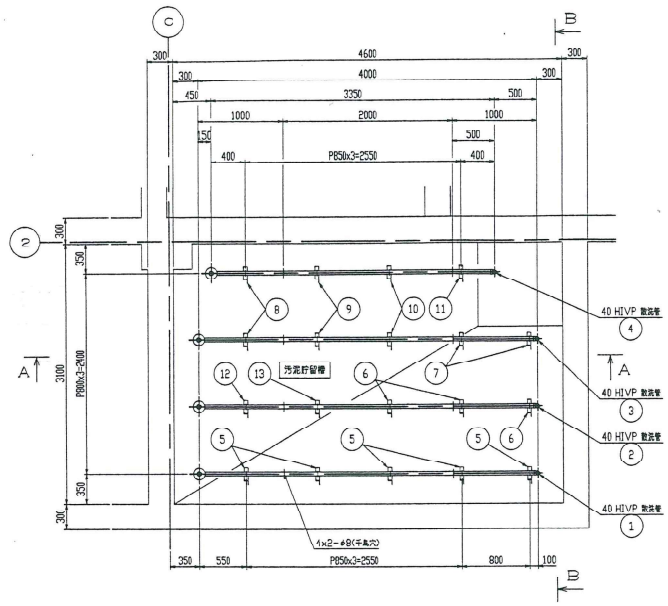


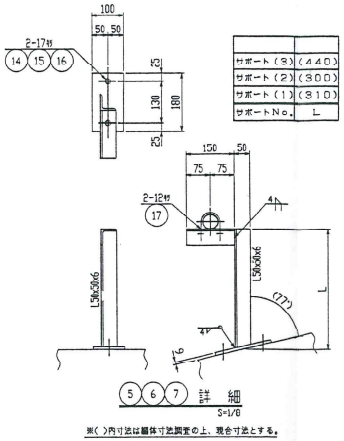



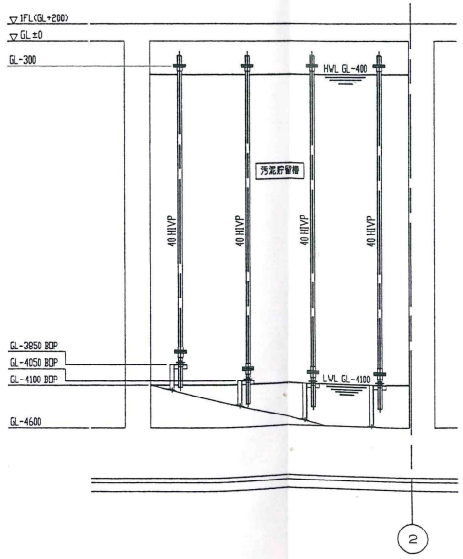

※( )内寸法は躯体寸法調整の上、現合寸法とする。

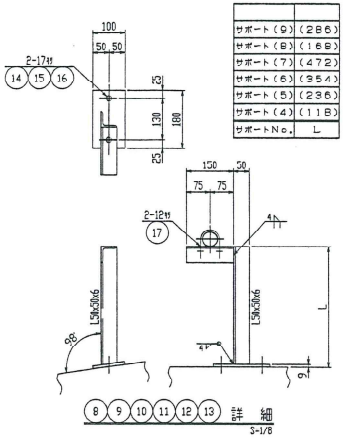


※( )内寸法は躯体寸法調整の上、現合寸法とする。

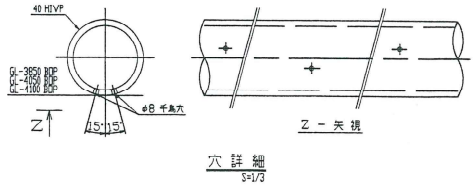

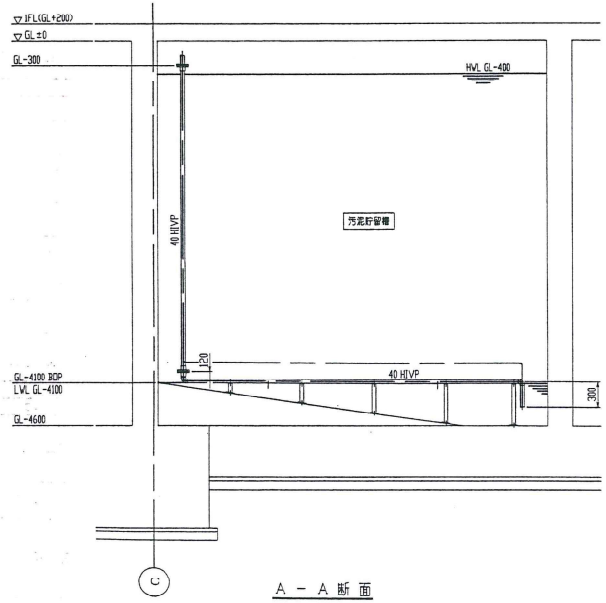
注記

1) 散気管の据付レベルの許容差は、1ライザー当たり、10mm以内、1組当たり、25mm以内とする。

| 記号 | 部品名 | 材料 | 個ノ組 | 会計 | 実用 | 予備 | 質量 | 摘要 |
|---|---|---|---|---|---|---|---|---|
| 17 | BU-40 | SUS304 | 19 | 19 | 19 | | | |
| 16 | N-M12 | SUS304 | 38 | 38 | 38 | | | |
| 15 | ZM-M12 | SUS304 | 38 | 38 | 38 | | | |
| 14 | ケミカルアンカー | SUS304 | 38 | 38 | 38 | | | M12 |
| 13 | サポート(9) | SUS304 | 1 | 1 | 1 | | | |
| 12 | サポート(8) | SUS304 | 1 | 1 | 1 | | | |
| 11 | サポート(7) | SUS304 | 1 | 1 | 1 | | | |
| 10 | サポート(6) | SUS304 | 2 | 2 | 2 | | | |
| 9 | サポート(5) | SUS304 | 2 | 2 | 2 | | | |
| 8 | サポート(4) | SUS304 | 2 | 2 | 2 | | | |
| 7 | サポート(3) | SUS304 | 2 | 2 | 2 | | | |
| 6 | サポート(2) | SUS304 | 3 | 3 | 3 | | | |
| 5 | サポート(1) | SUS304 | 5 | 5 | 5 | | | |
| 4 | 逆洗管 | HIVP | 1 | 1 | 1 | | | φ40 |
| 3 | 逆洗管 | HIVP | 1 | 1 | 1 | | | φ40 |
| 2 | 逆洗管 | HIVP | 1 | 1 | 1 | | | φ40 |
| 1 | 逆洗管 | HIVP | 1 | 1 | 1 | | | φ40 |

| | | | |
|---|---|---|---|
| 工事番号 | EL-6009 | 御注文先 | 須崎市殿 |
| 承認 | 退席 | 工事名称 | 須崎市一般廃棄物最終処分場浸出水処理施設建設工事 |
| 原査 | | 図面名称 | 汚泥貯留槽散気装置 詳細図 |
| 原査 | | | |
| 設計 | 能登 | | |
| 製図 | | | |
| 設計部署 | 水道環境技術部 | 尺度 | 1:30 |
| | | 第3角法 | |
| | | 図面番号 | WW-470004 |
| | | 改訂年月日 | |

NKK 日本鋼管株式会社